


MAPA DO CEŁÓW PROJEKTOWYCH		KOP:IB
Oznaczenie kancelaryjne zgłoszenia sprawy gospodarczej	GD 6841 2487 2014	
Miejscowość	WIELBARK	
Identyfikator	281708_2	
Indywidualna nazwa	WIELBARK	
Identyfikator	281708_2_0200	
Indywidualna nazwa	WIELBARK	
Skala mapy	1:500	
Wzrost obiektu	2000	
Współrzędne	7	
Współrzędne	Kronształd 90	
Odległość mapy	1:192-20.08.2 i 1:192-20.08.4	
Oznaczenie granic obszaru, który był przedmiotem zabudowy		
Stwierdzenie gruntów mające wpływ na zagospodarowanie gruntów zlokalizowanych w granicach projektowanej inwestycji	nie badano RW w zakresie stwierdzenia gruntów	
Linia rozgraniczająca teren o różnym przeznaczeniu zgodnie z warunkami zabudowy	BRĄK	
Nieprzekraczalna linia zabudowy zgodnie z warunkami zabudowy	BRĄK	
Projektowane obiekty budowlane uszeregowane przez ZUD		
15.01.2015 r.	imię i nazwisko, nr uprawnień, data podpisu projektu	Piaseczka firmowa

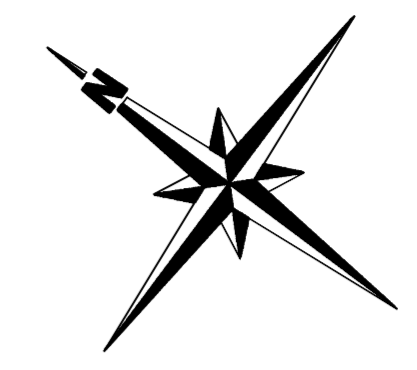


PROJEKT ZAGOSPODAROWANIA TERENU SKALA 1:500



- LEGENDA:**
- granica terenu objętego opracowaniem
 - jezdnia z kostki betonowej "betaton" o gr. 8 cm
 - parking z kostki betonowej "betaton" o gr. 8 cm - 16 m.p.
 - parkingi z płyt azurowych o gr. 8 cm - 27 m.p.
 - chodnik kostki betonowej "betaton" o gr. 6 cm
 - ścieżka pieszo-rowerowa z kostki bet. "betaton bez fazy" o gr. 8 cm
 - A boisko siatkówki z nawierzchnią poliuretanową
 - B boisko koszykówki z nawierzchnią poliuretanową
 - C kort tenisowy z nawierzchnią poliuretanową
 - D boisko ze siatki treningowej do tenisa ziemnego z nawierzchnią poliuretanową
 - ogrodzenie boisk sportowych ozn. C, D
 - trawniki z siecią
 - istniejąca zabudowa
 - istniejące ogrodzenie do demontażu
 - projektowane ogrodzenie
 - krawężnik betonowy 15x30 cm - wysunięty
 - krawężnik betonowy 15x30 cm - wtopiony
 - obrzeże betonowe 8x30 cm
 - kablowa sieć elektroenergetyczna
 - lampa parkowa wysoka dwukloszowa - 3 szt.
 - lampa parkowa niska dwukloszowa - 21 szt.
 - maszt do monitoringu - 1 szt.
 - ławka parkowa z oparciem - 20 szt.
 - kosz parkowy na śmieci - 10 szt.
 - stojak rowerowy 6-cio stanowiskowy - 2 szt.
 - klon jawor - 21 szt.
 - świerk kłujący - 6 szt.

Bilans terenu:
 Powierzchnia objęta opracowaniem: 9 651,60 m²
 w tym:
 pow. jezdni: 941,20 m²
 pow. parkingów z kostki betonowej: 208,80 m²
 pow. parkingów z płyt azurowych: 344,60 m²
 pow. chodników: 492,80 m²
 pow. boisk o nawierzchni poliuretanowej: 947,40 m²
 pow. boiska o nawierzchni piaskowej: 162,00 m²
 pow. ścieżki pieszo - rowerowej: 1 672,35 m²
 pow. trawników z siecią: 4 882,45 m²

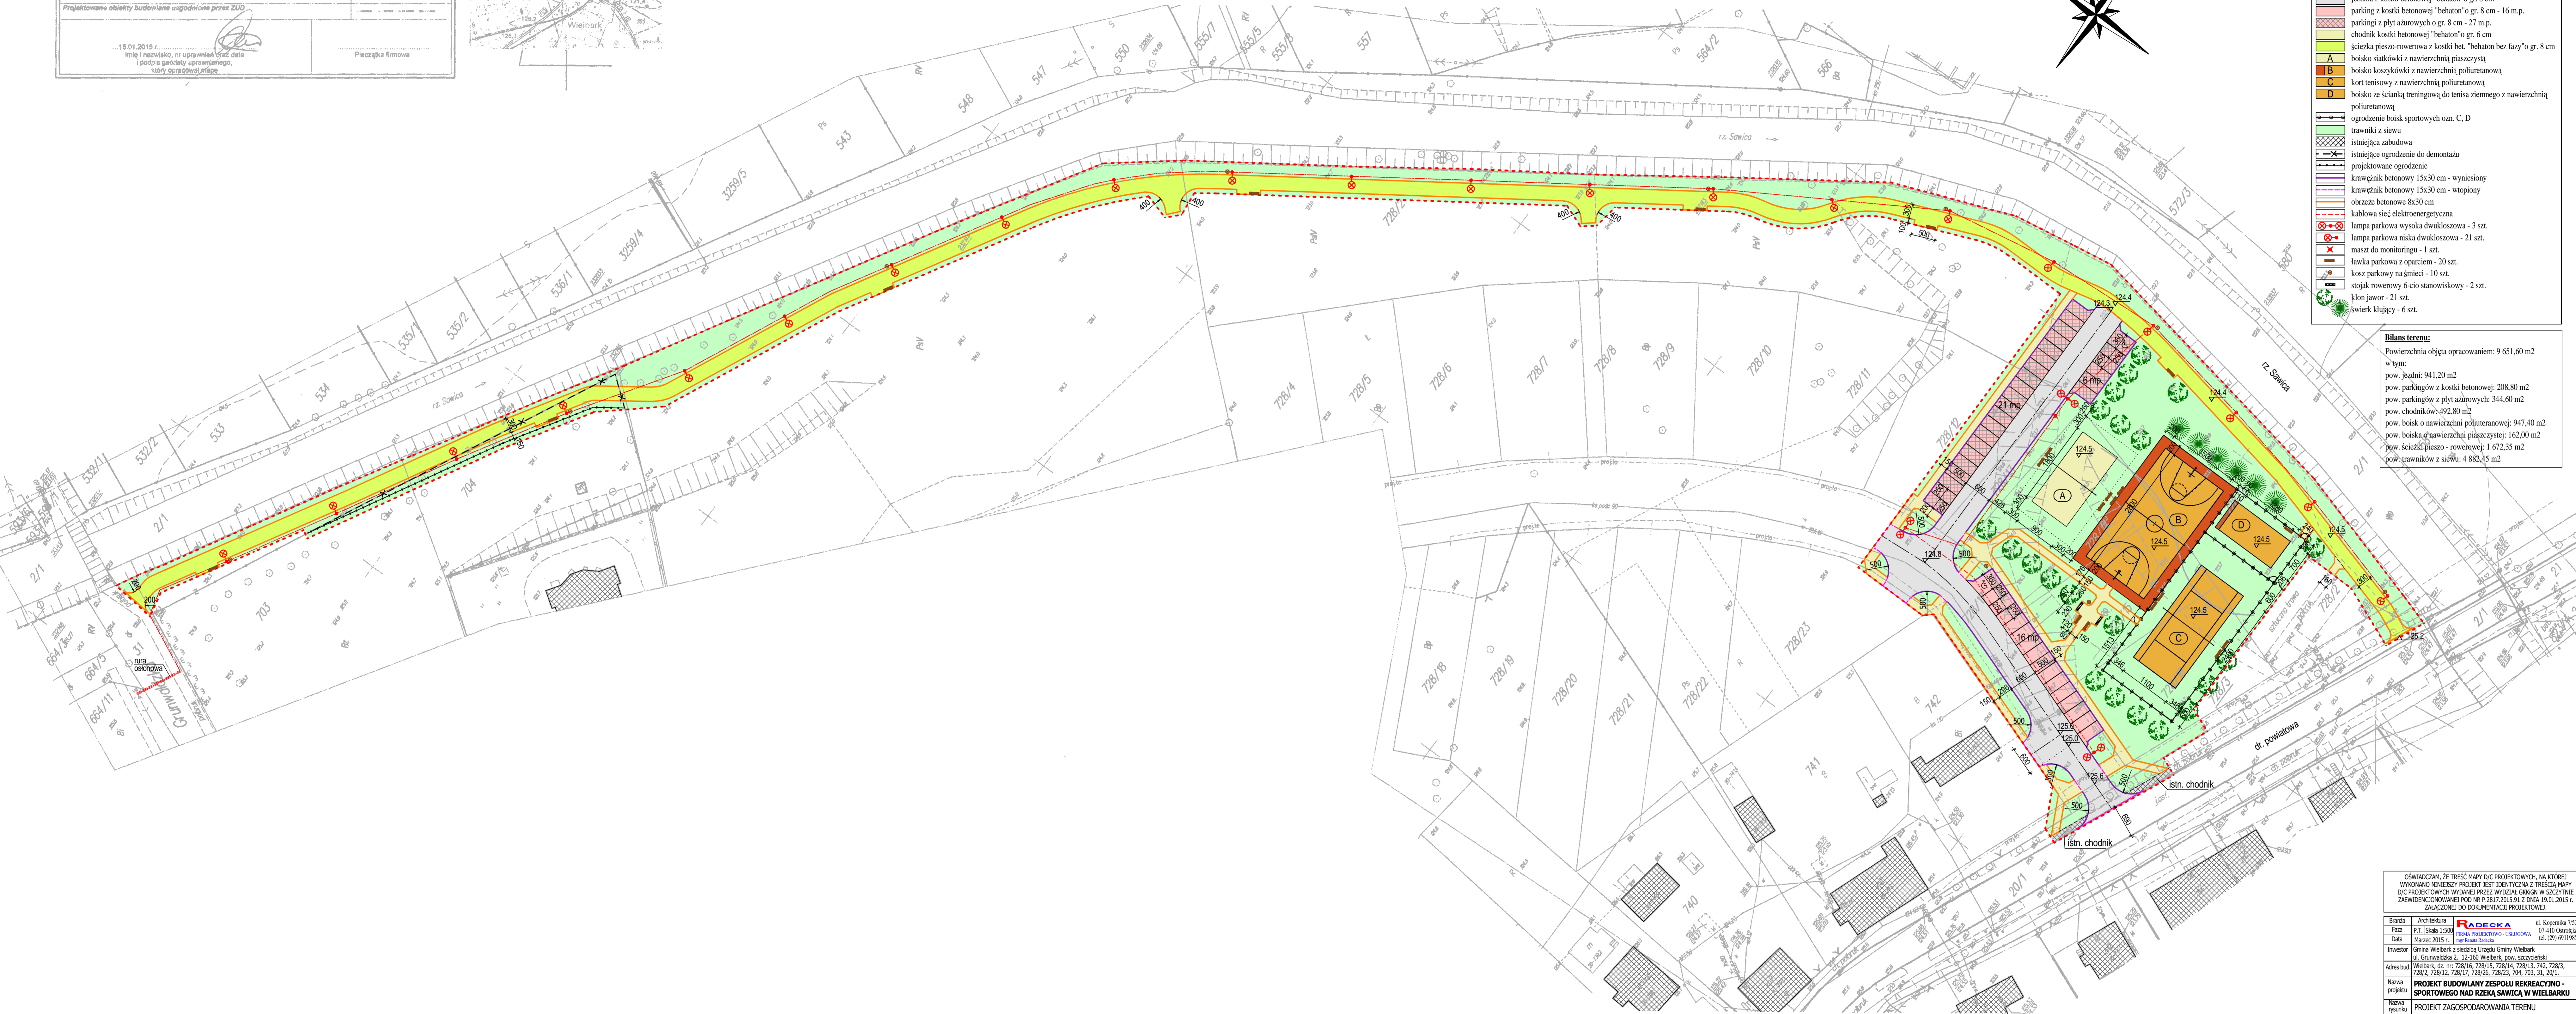

OŚWIADCZAM, ŻE TREŚĆ MAPY D/C PROJEKTOWYCH, NA KTÓREJ WYKONANO NINIEJSZY PROJEKT JEST IDENTYCZNA Z TREŚCIĄ MAPY D/C PROJEKTOWYCH WYDANEJ PRZEZ WYŻSZA ORGAN W SZCZEGÓLNE ZAWIADOMIENIOWANIE POD NR P-2817.2015.91 Z DNIA 19.01.2015 R. ZAŁĄCZONEJ DO DOKUMENTACJI PROJEKTOWEJ.

Biuro	Architektura	RADECKA	ul. Kopernika 7/53 07-410 Białobok
Forma	P.T. Skala 1:500		
Data	Marzec 2015 r.		
Investor	Gmina Wielbark z siedzibą Urzędu Gminy Wielbark ul. Gromadzka 2, 12-100 Wielbark, pow. szczeczyński		
Adres bud.	Wielbark, dz. nr: 728/16, 728/15, 728/14, 728/13, 742, 728/1, 728/2, 728/10, 728/11, 728/12, 728/17, 728/18, 728/19, 728/20, 728/21, 728/22		
Nazwa projektu	PROJEKT BUDOWLANY ZESPÓŁU REKREACYJNO-SPORTOWEGO NAD RZEKĄ SAWICĄ W WIELBARKU		
Nazwa rysunku	PROJEKT ZAGOSPODAROWANIA TERENU		
Projektant	mgr inż. arch. Aleksander Wietrow ul. Łódzka 68/67/65, ul. 64-68, specjalność: architektura budowlana		
Sprowadził	mgr inż. arch. Wojciech Zawarko ul. Łódzka 68/67/65, ul. 64-68, specjalność: architektura budowlana		
Autorzy	mgr inż. arch. Marta Mierzejewska		

STAROSTWO POWIATOWE
W SZCZECYŃNIE

Wzrost obiektu: 2000
Współrzędne: Kronształd 90
Data: 15.01.2015 r.
Projektant: mgr inż. arch. Aleksander Wietrow
Sprowadził: mgr inż. arch. Wojciech Zawarko
Autorzy: mgr inż. arch. Marta Mierzejewska