

KONCEPCJA ZAGOSPODAROWANIA TERENU PRZY RZECIE "SAMICA" W WIELBARKU
skala 1: 1000


LEGENDA:

- 1-UH.J.UG.H.MN
- 1-MNU
- 1-MN
- 1
- 2
- 3

- granice opracowania
- linie podziału terenu
- zespół pawilonów pod usługi turystyczne
- zespół budynków mieszkalno - usługowych
- budownictwo jednorodzinne
- wiaty /gr il/wc
- szatnia
- scena z widownia na 204 os.
- ławka parkowa
- smietniczka
- oświetlenie parkowe (typu solar monitoring
- zieleń wysoka (krzewy, drzewa)
- elementy mowej architektury

BILANS TERENU:

- Etap V - ZESPÓŁ PARKOWO - DYDAKTYCZNY - 7605m²
- Etap II - ZESPÓŁ REKREACYJNO - SPORTOWY - 4445m²
- Etap III - ZESPÓŁ PLACÓW ZABAW - 3894m²
- Etap IV - ZESPÓŁ IMPREZ PLENEROWYCH - 4600m²
- 1-MN - 4726m²
- 2-MN - 4488m²
- 1-MNU - 1030m²
- KD-1 - 4716m²
- KD-2 - 1341m²
- STAW - 604m²
- SCIEZKA PIESZO-ROWEROWA - 2083m²
- ZESPÓŁ PAVILONÓW - 4834m²
- ZIELEŃ URZĄDZONA - 1881m²
- RAZEM W GRANICACH OPRAWOWANIA - 46217m²

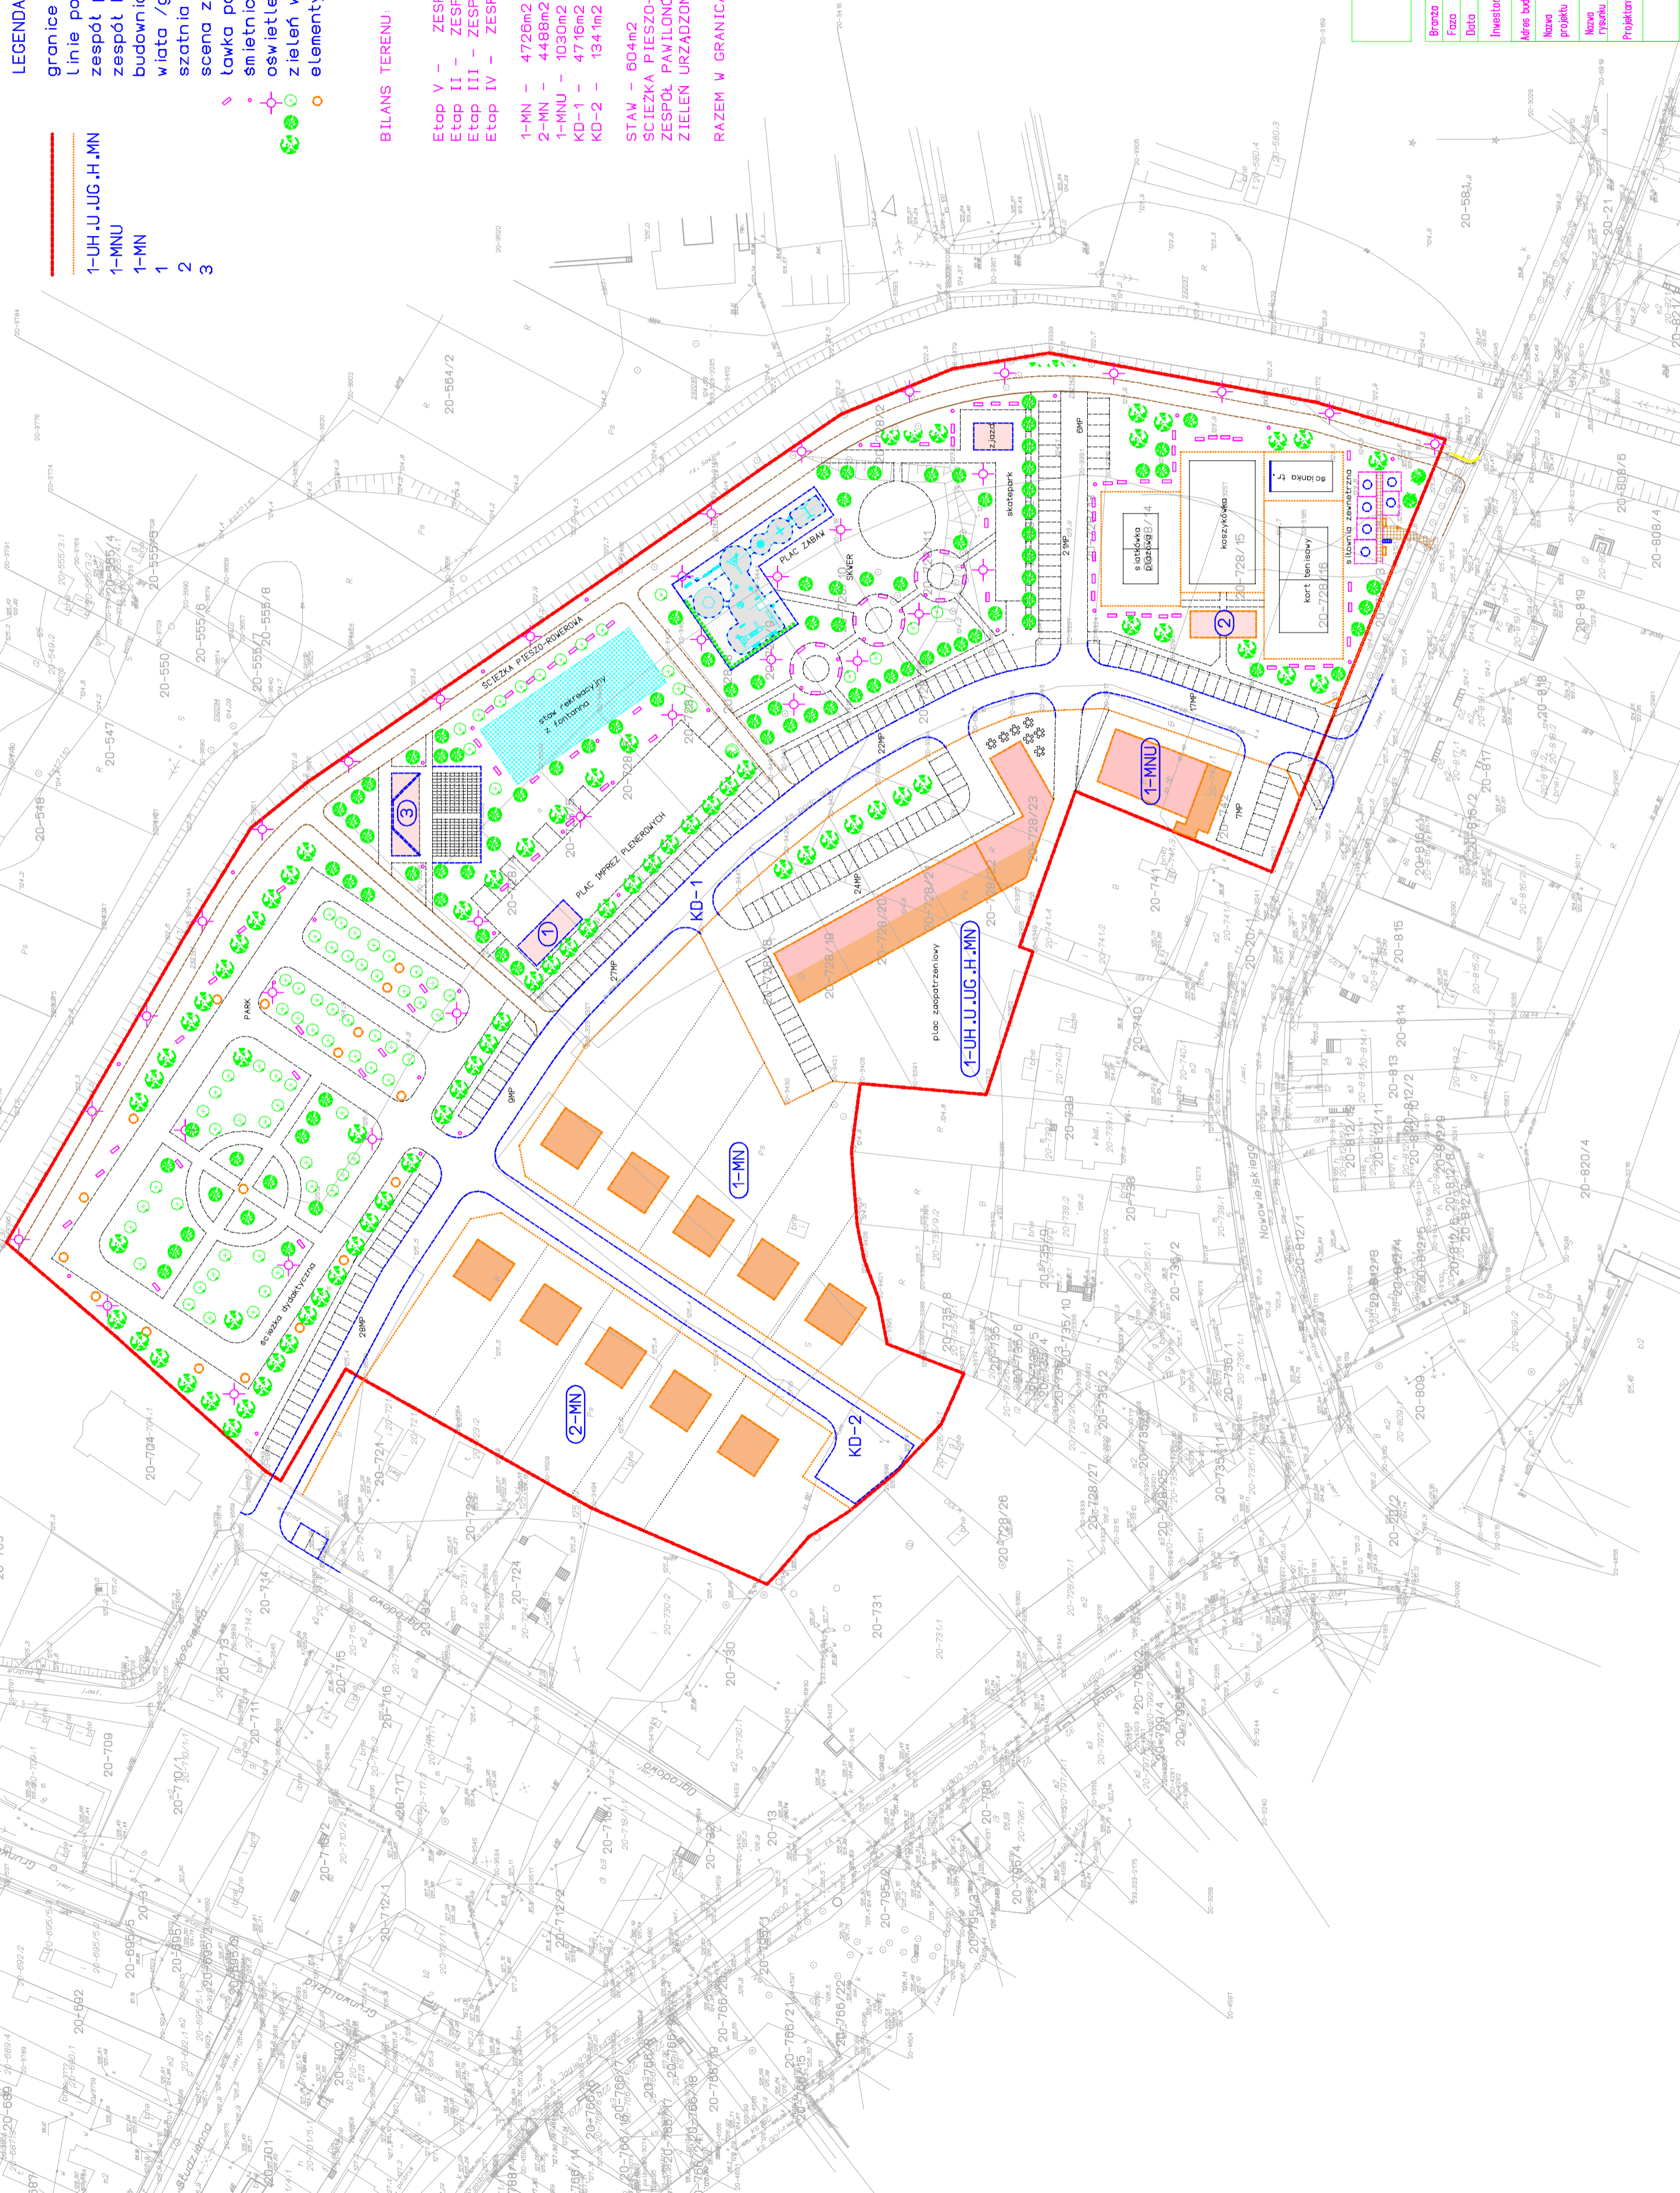

OSWIADCZENIE, ZE TREŚĆ WYPI STACJONARNO - WYKONANIE, NA KTÓREJ WYKONANO NINIEJSZY PROJEKT JEST IDENTYCZNY Z TREŚCIĄ WYPI STACJONARNO - WYKONANIEJ ZAWIESZONYJ POD NUMEREM 7.208.16.14.4.Z DNIA 15.04.2014R. ZAKOŃCZONEJ DO DOKUMENTACJI PROJEKTOWEJ	
Branda	Architektura
Faza	Projekt 1:1000
Data	Lipiec 2014r.
Investor	UMMI WIELBARK
Adres bud.	Wielbark, gm. Wielbark
Nazwa projektu	KONCEPCJA ZAGOSPODAROWANIA TERENU PRZY RZECIE SAMICA W WIELBARKU, GM. WIELBARK
Nazwa rysunku	KONCEPCJA ZAGOSPODAROWANIA TERENU
Projektant	mgr inż. arch. Aleksander Wietor ul. Rybacka 10, 17-100 Wielbark
Rys Nr	1A