



LEGENDA:

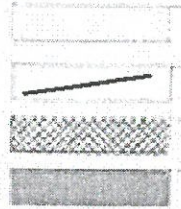

- istniejąca nawierzchnia bitumiczna skrzyżowania z DK 53
- proj. krawędź nawierzchni bitumicznej KR 2 AC 11S
- proj. pobocze szer 0,75 m z kruszywa naturalnego
- projektowane mijanki

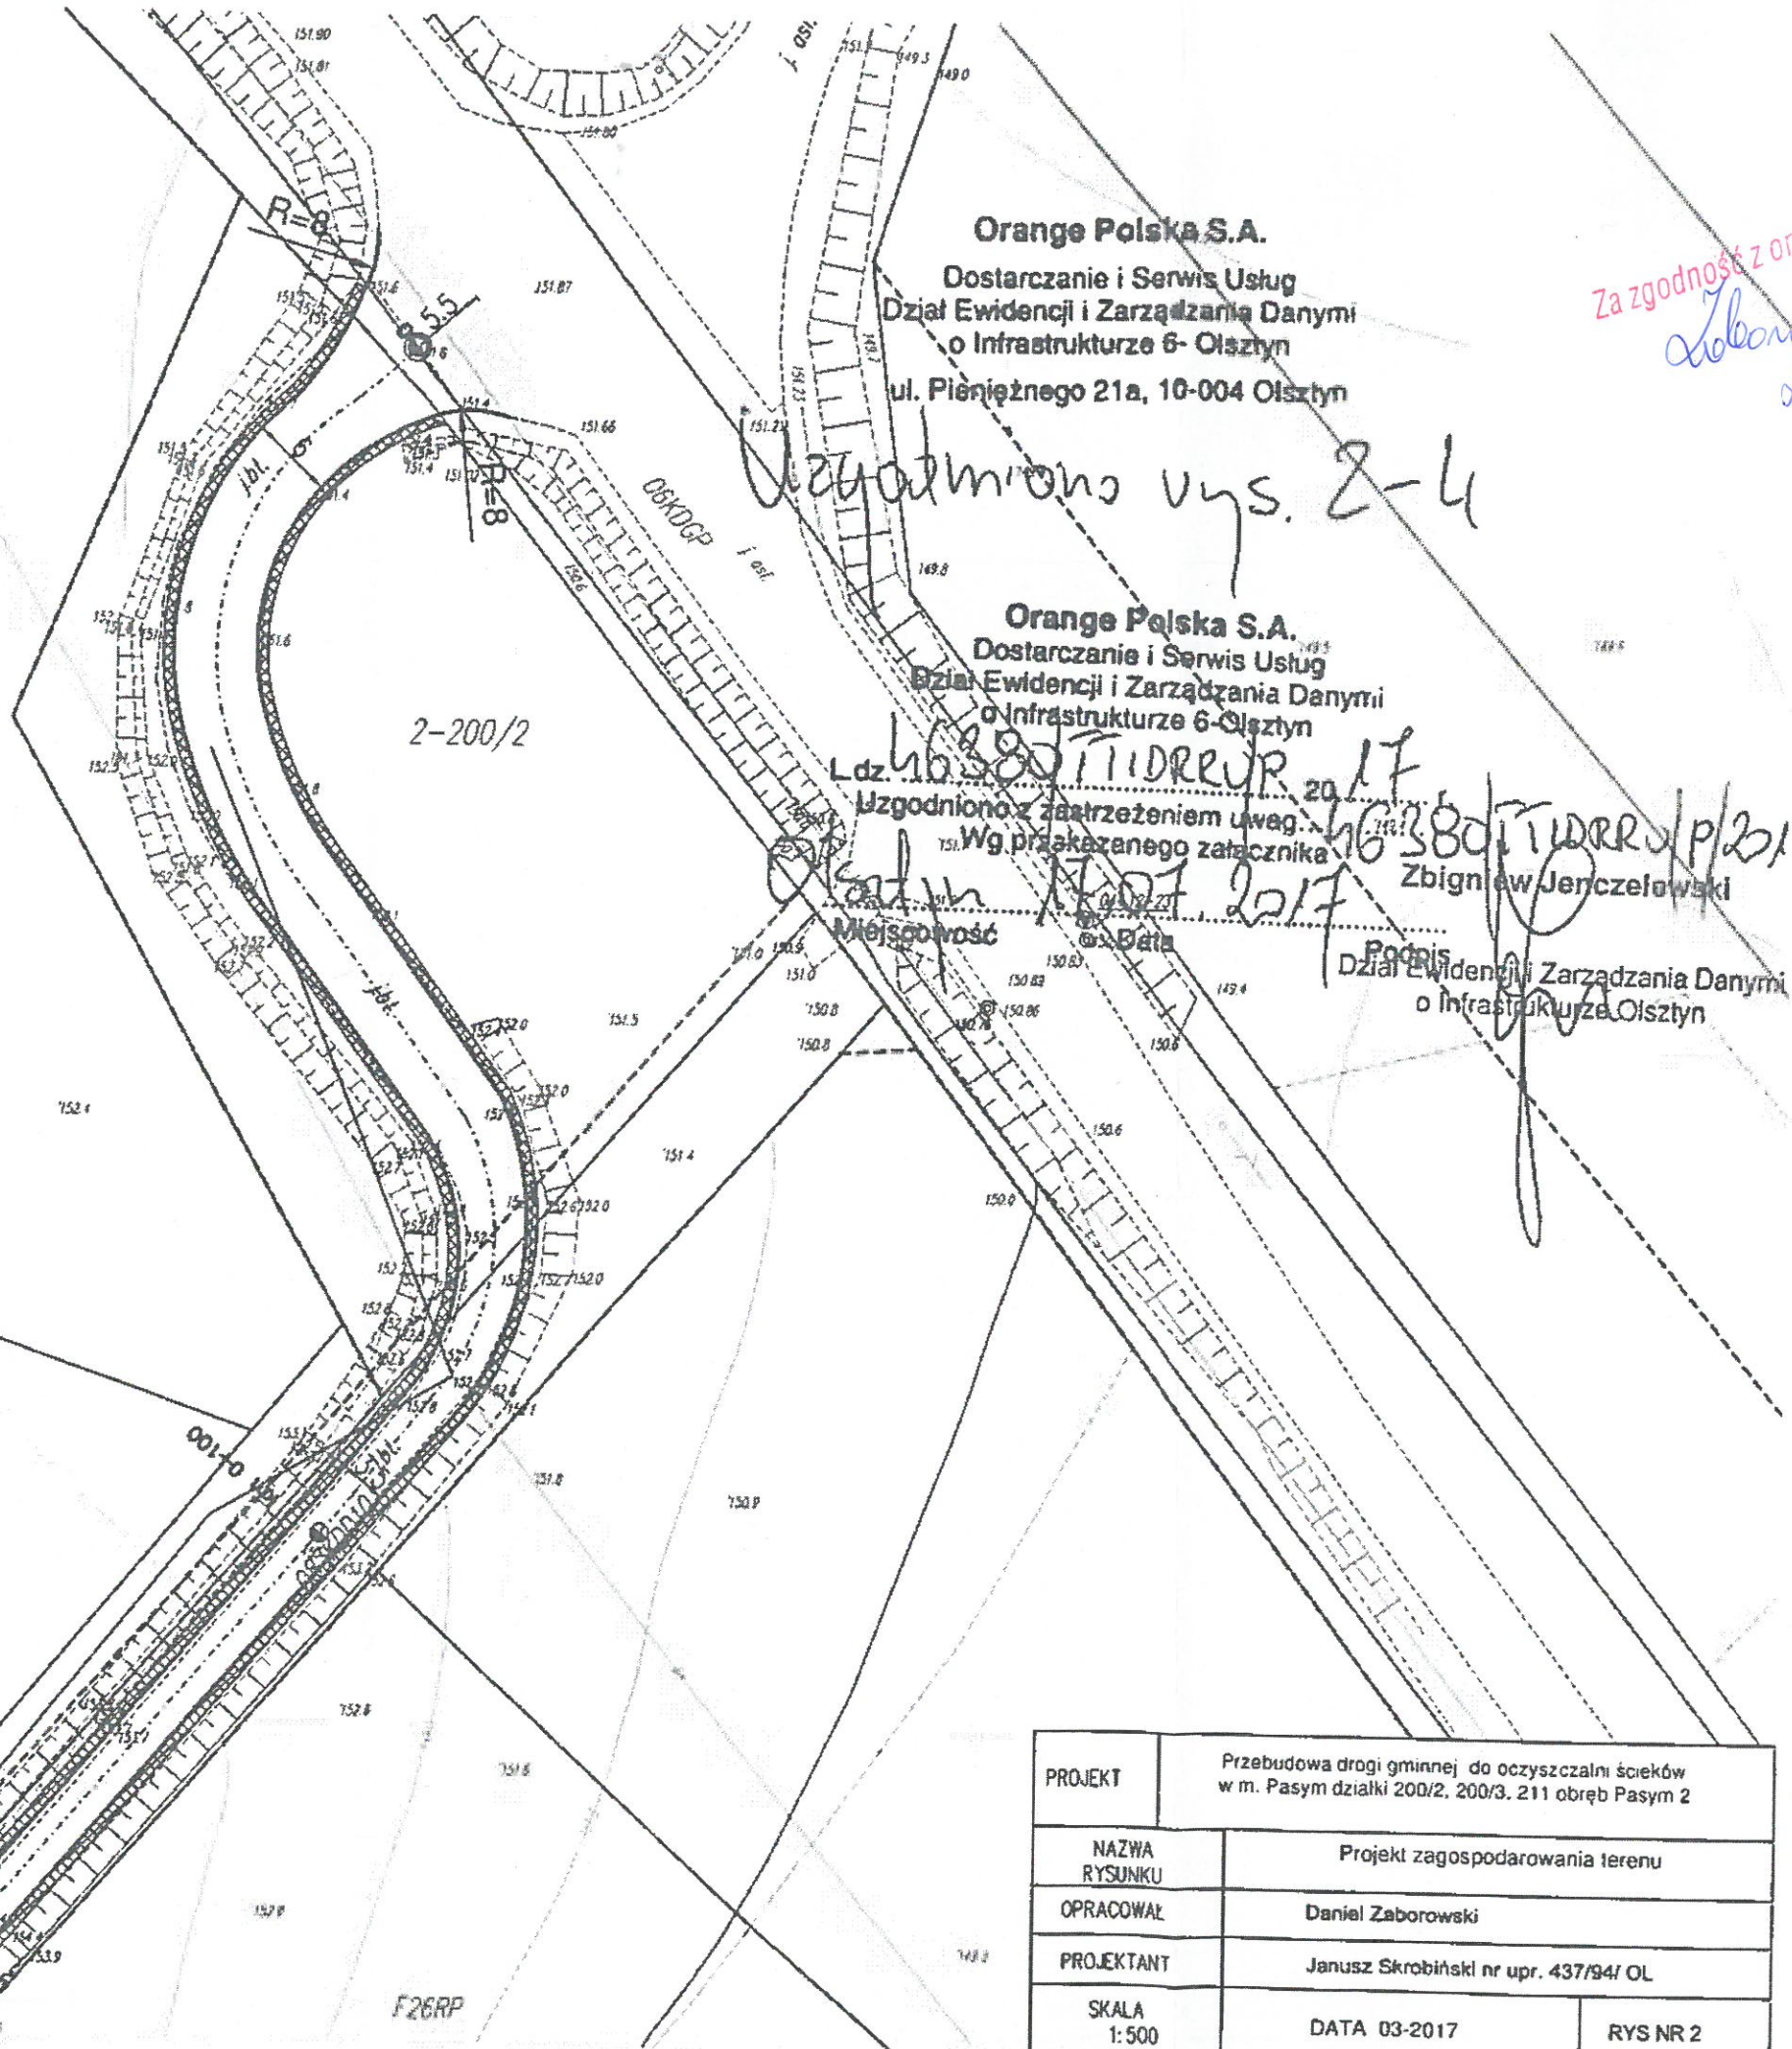

Orange Polska S.A.
 Dostarczanie i Serwis Usług
 Dział Ewidencji i Zarządzania Danymi
 o Infrastrukturze 6- Olsztyn
 ul. Piętnego 21a, 10-004 Olsztyn

Za zgodność z oryginałem
Zaborowski
 Daniel

Uzgodniono wys. 2-4

Orange Polska S.A.
 Dostarczanie i Serwis Usług
 Dział Ewidencji i Zarządzania Danymi
 o Infrastrukturze 6- Olsztyn

L.dz. *46380/TIDRR/P/2017*
 Uzgodniono z zastrzeżeniem uwag
 Wg przekazanego załącznika
Zbigniew Jerczelewski
 Miejscowość *Olsztyn* Data *03/2017*

Podpis
 Dział Ewidencji i Zarządzania Danymi
 o Infrastrukturze Olsztyn

PROJEKT	Przebudowa drogi gminnej do oczyszczalni ścieków w m. Pasym działki 200/2, 200/3, 211 obręb Pasym 2	
NAZWA RYSUNKU	Projekt zagospodarowania terenu	
OPRACOWAŁ	Daniel Zaborowski	
PROJEKTANT	Janusz Skrobiński nr upr. 437/94/ OL	
SKALA 1:500	DATA 03-2017	RYS NR 2