


LEGENDA:

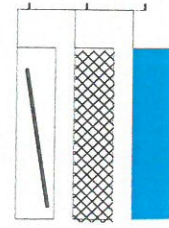


- proj. krawędź nawierzchni bitumicznej KR 2 AC 11S
- proj. pobocze szer 0,75 m z kruszywa naturalnego
- projektowane mijanki

Wpediem bez uwag projekt napode rowneve terenu działek nr 200/5 i 211 obręb Pasym 2.

**URZĄD
MIASTA I GMINY
12-130 PASYM
ul. Rynek 8
00 0 5 3 8 3**

**Z up. BURMISTRZA
mgr inż. Barbara Trusewicz
KIEROWNIK REFERATU ROZWOJU GMINY**

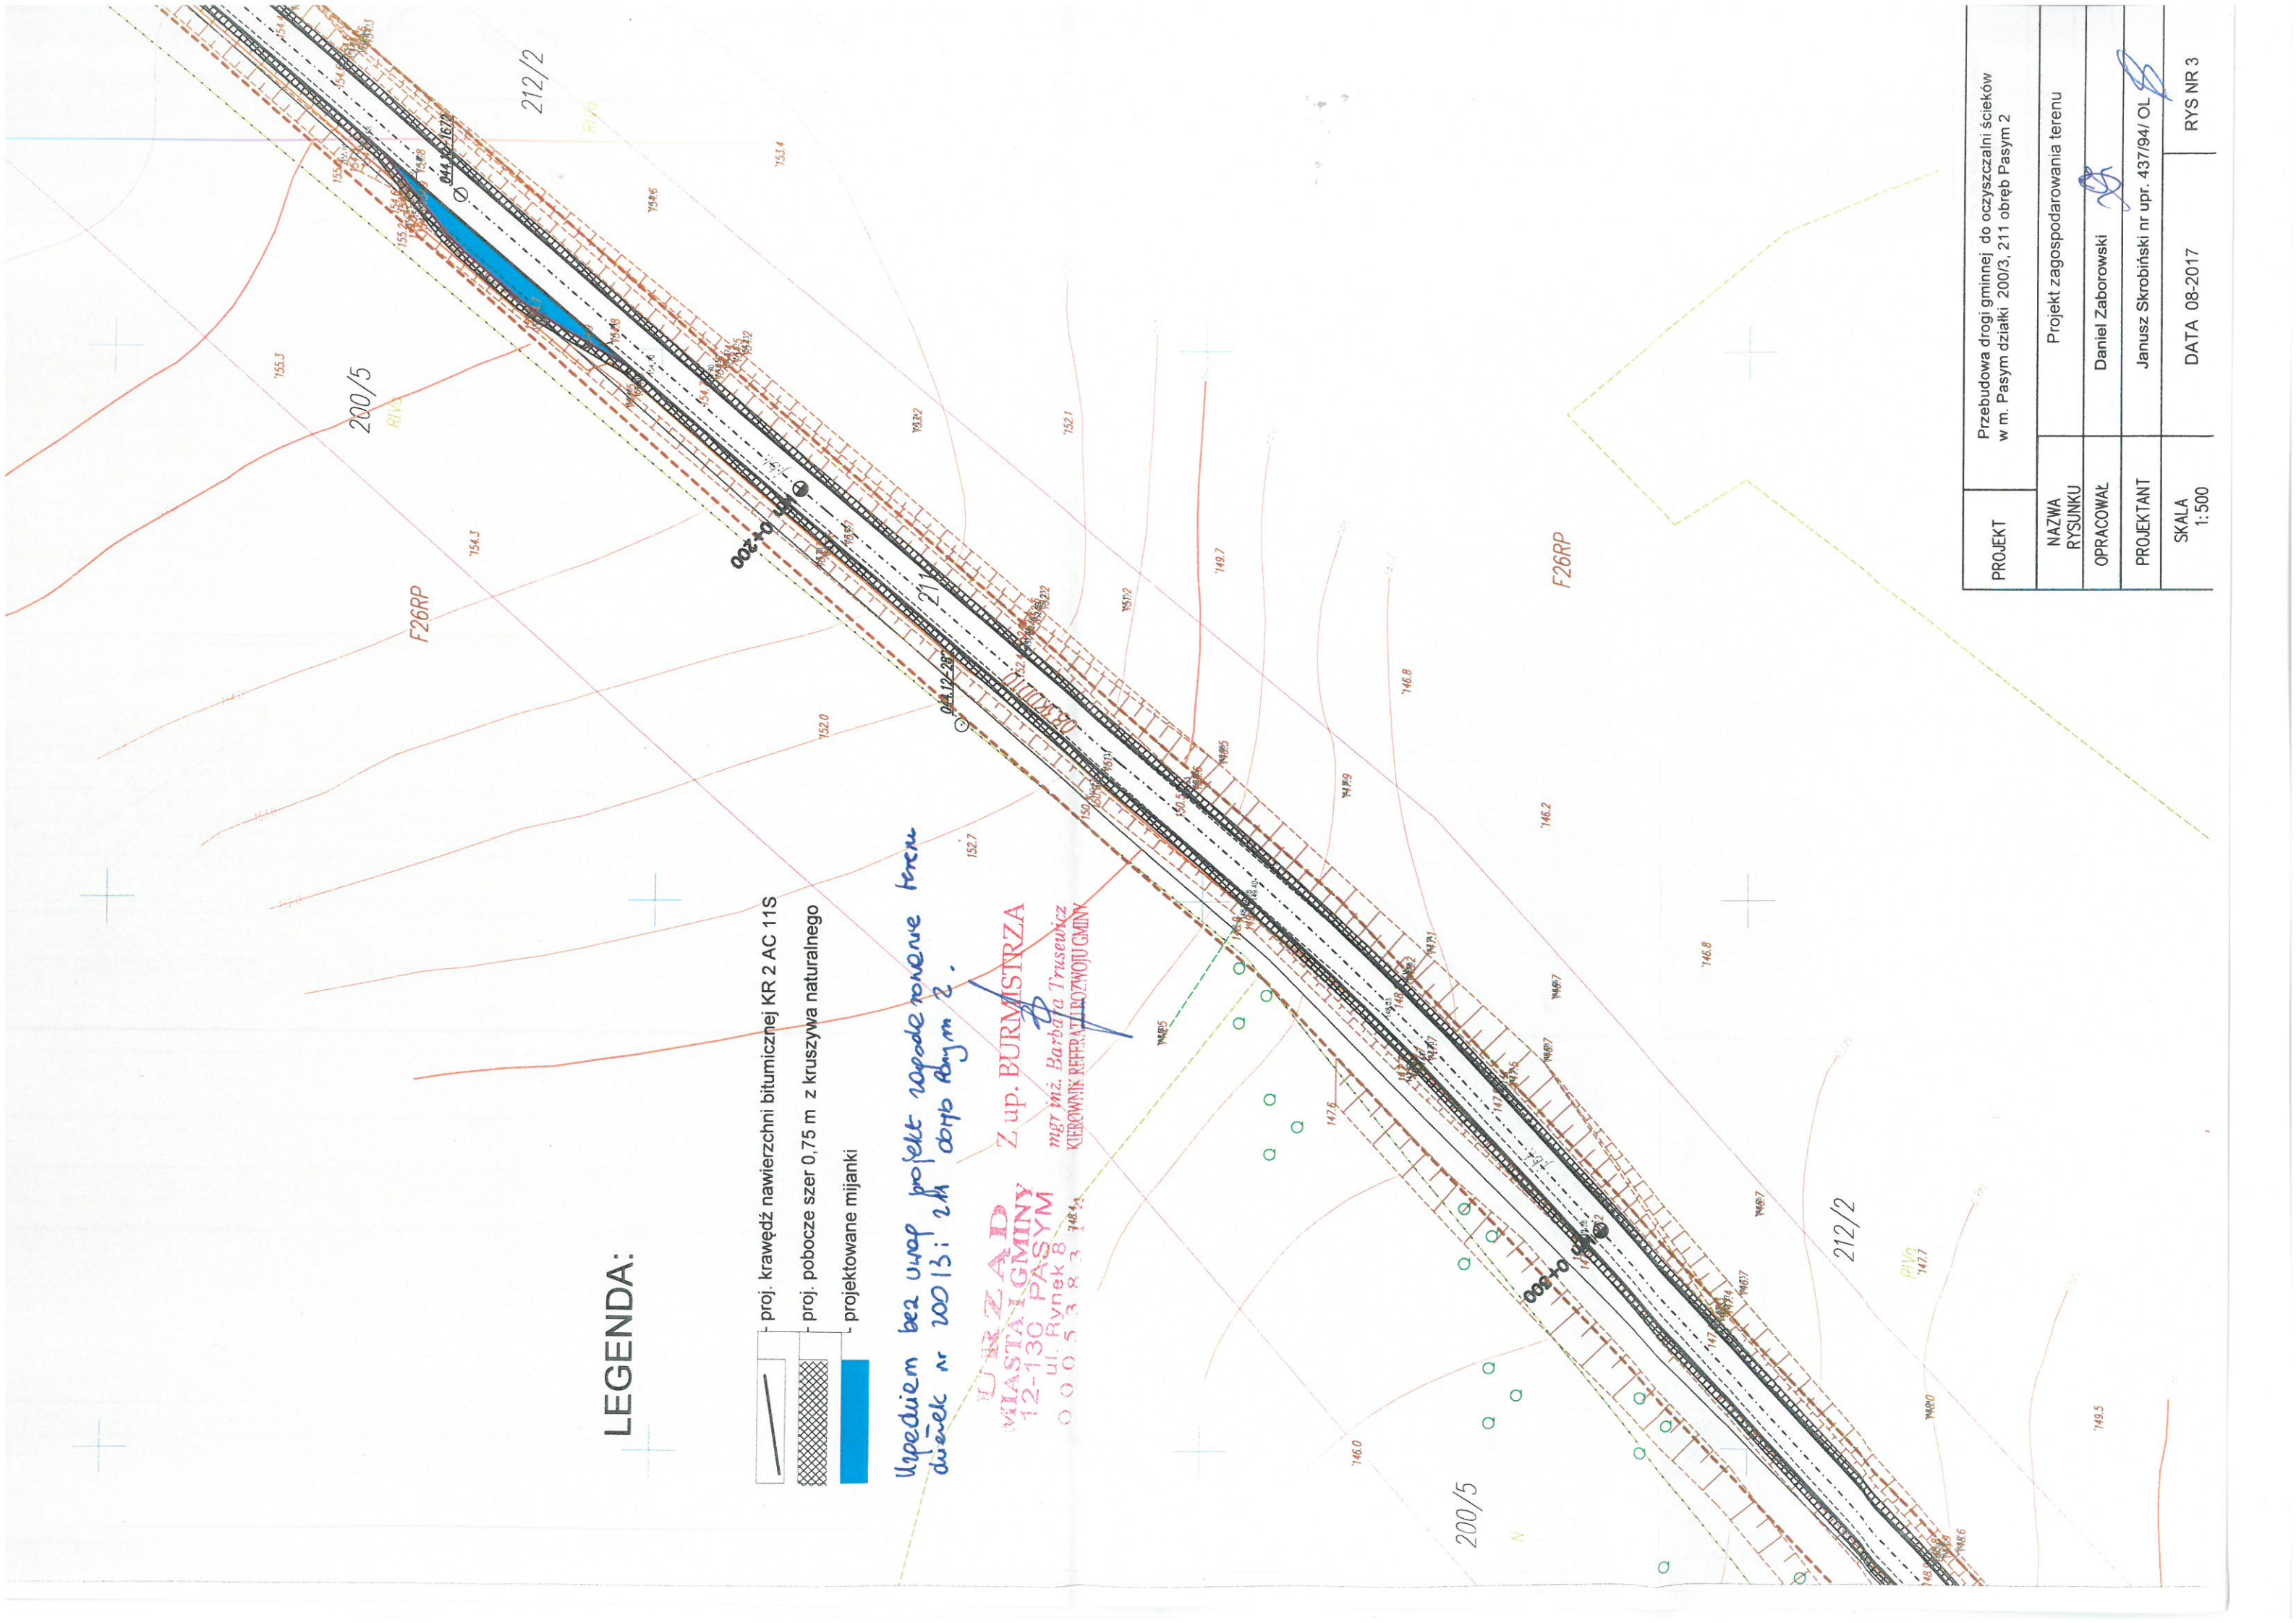

PROJEKT	Przebudowa drogi gminnej do oczyszczalni ścieków w m. Pasym działki 200/3, 211 obręb Pasym 2	
NAZWA RYSUNKU	Projekt zagospodarowania terenu	
OPRACOWAŁ	Daniel Zaborowski	
PROJEKTANT	Janusz Skrobiński nr upr. 437/94/ OL	
SKALA 1:500	DATA 06-2017	RYS NR 3