


Szczegół
krawężnik wystający 1:25




Szczegół
obrzeże 1:25

Szczegół
odsadki w konstrukcji nawierzchni 1:25

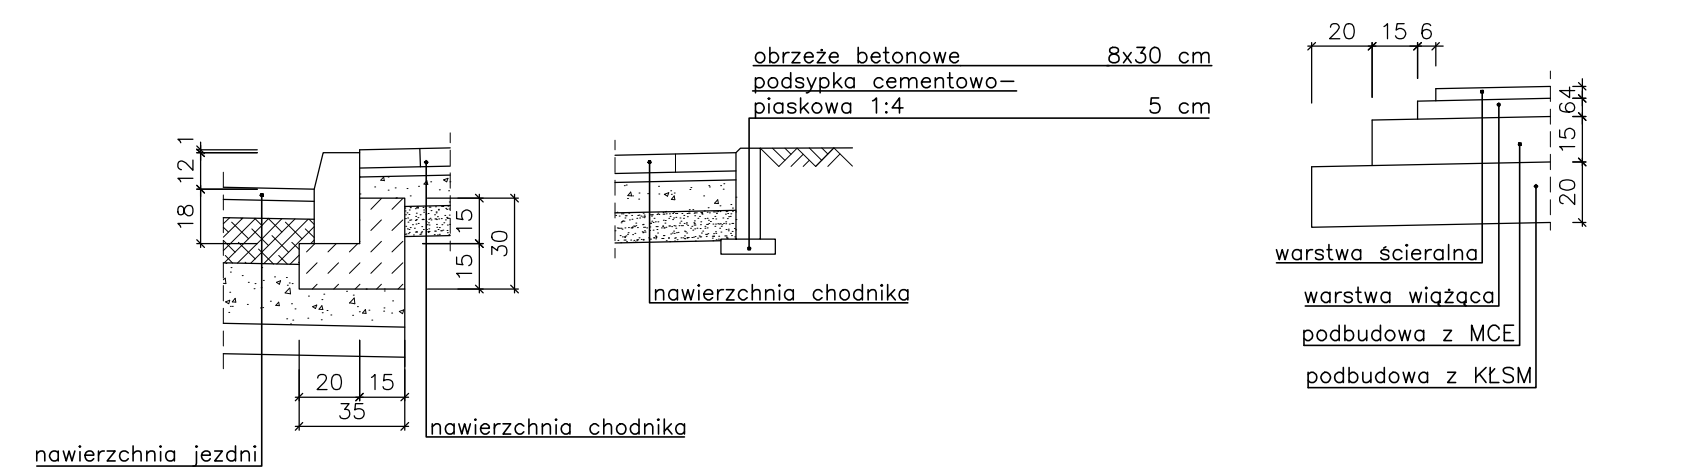

Szczegół
krawężnik obniżony, zjazd do posesji, zatoka autobusowa 1:25

Szczegół
krawężnik obniżony, przejście dla pieszych 1:25

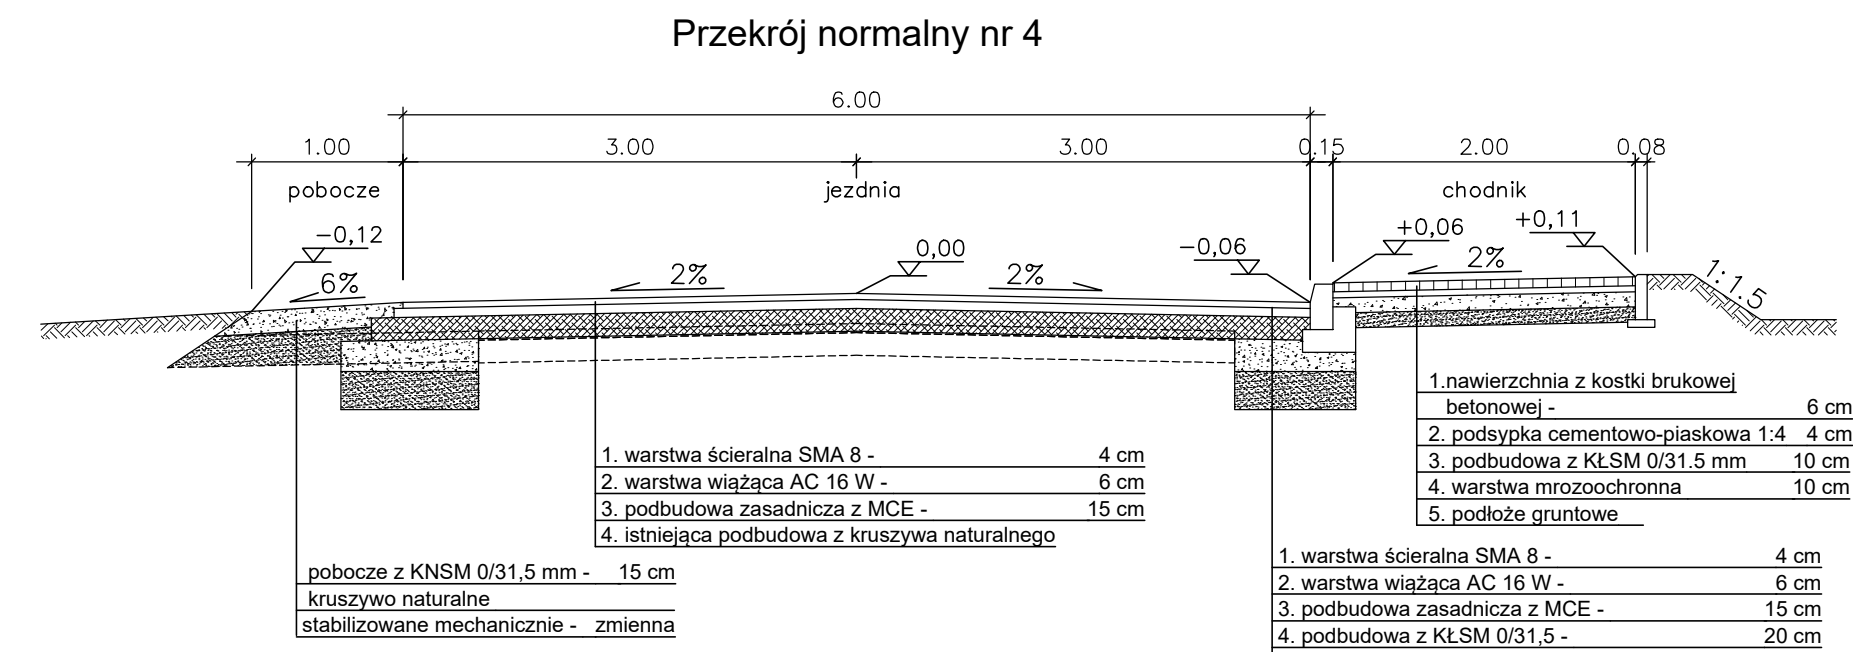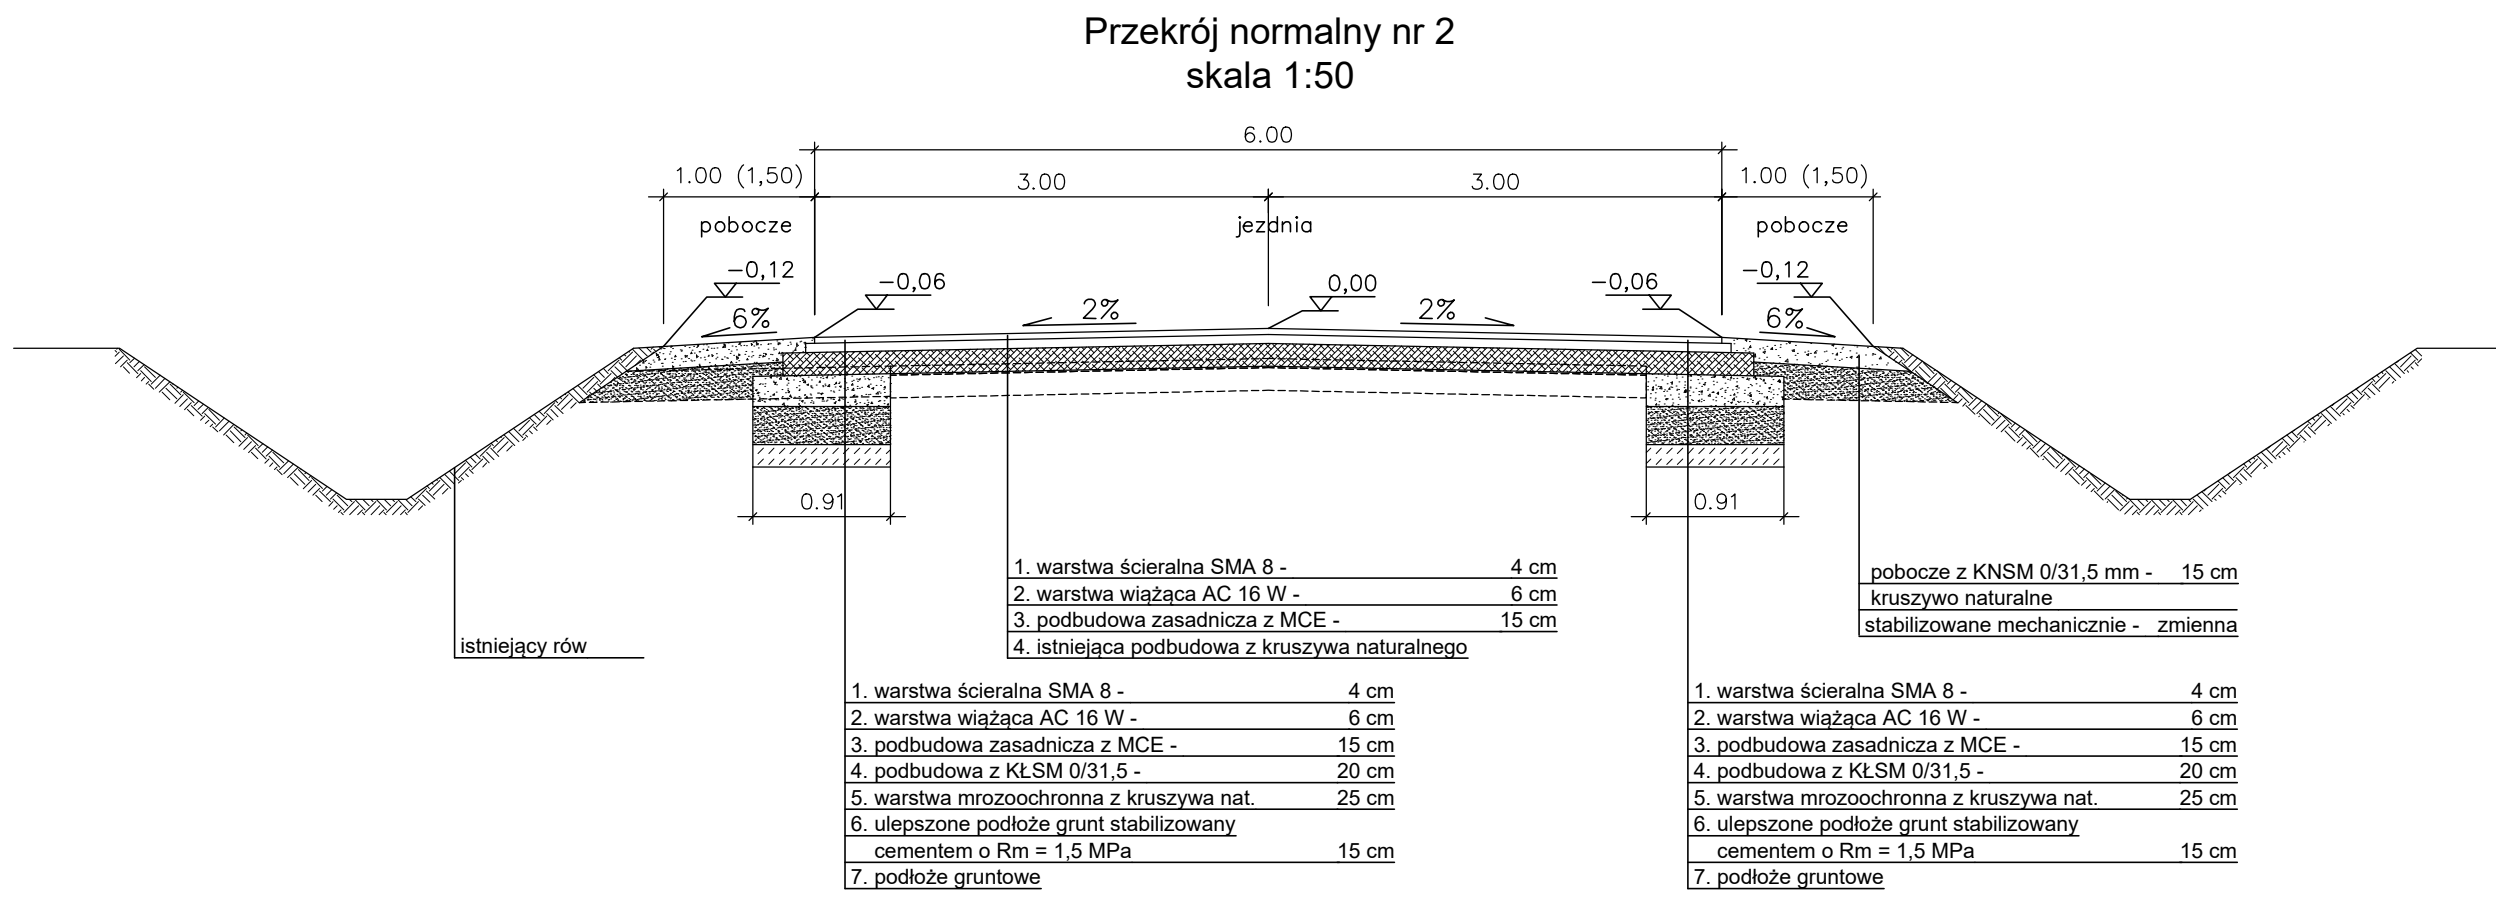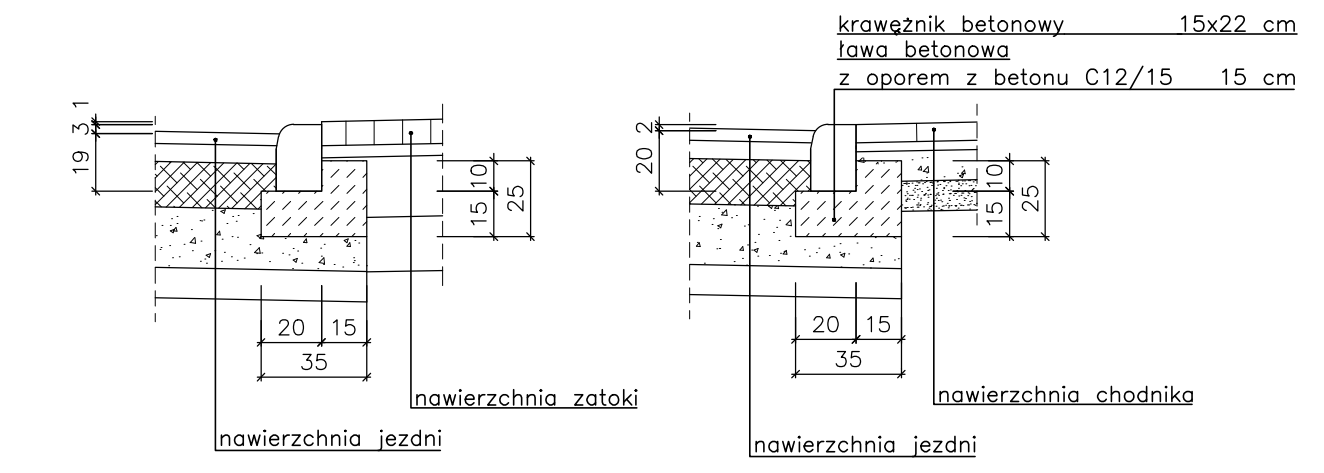

Zestawienie przekrojów normalnych dla poszczególnych odcinków drogi

od	do	przekrój normalny	uwagi
2+149.92	2+525	nr 1	
2+525	2+850	nr 2	
2+850	6+443	nr 1	pobocze w lokalizacji barier energochłonnych poszerzone do 1,50 m
6+443	6+516	nr 3	
6+516	6+610	nr 4	
6+610	6+650	nr 1	

Pracownia projektowa: USŁUGI INŻYNIERSKIE mgr inż. MACIEJ BARTOSIEWICZ ul. Żołnierska 4/60, 11-700 Mrągowo tel. 603 182 620 NIP 745-157-22-39 REGON 280201313		Inwestor: Zarząd Dróg Powiatowych w Szczytnie ul. Mrongowiusza 2 12-100 Szczytno	
Nazwa obiektu:	Rozbudowa drogi powiatowej nr 1476 N Pasym - Dźwierzuty od km 2+149,92 do km 6+650		
Stadium:	Projekt wykonawczy		data: 09.2016 r.
Branża:	Drogowa		
Tytuł rysunku:	Przekroje normalne		skala: 1:50, 1:25
Stanowisko:	Imię i nazwisko	Specjalność:	Nr uprawnień: Podpis:
Projektant:	mgr inż. Maciej Bartosiewicz	drogowa	WAM/0030/POOD/11