




Przekrój poprzeczny
skala 1:50

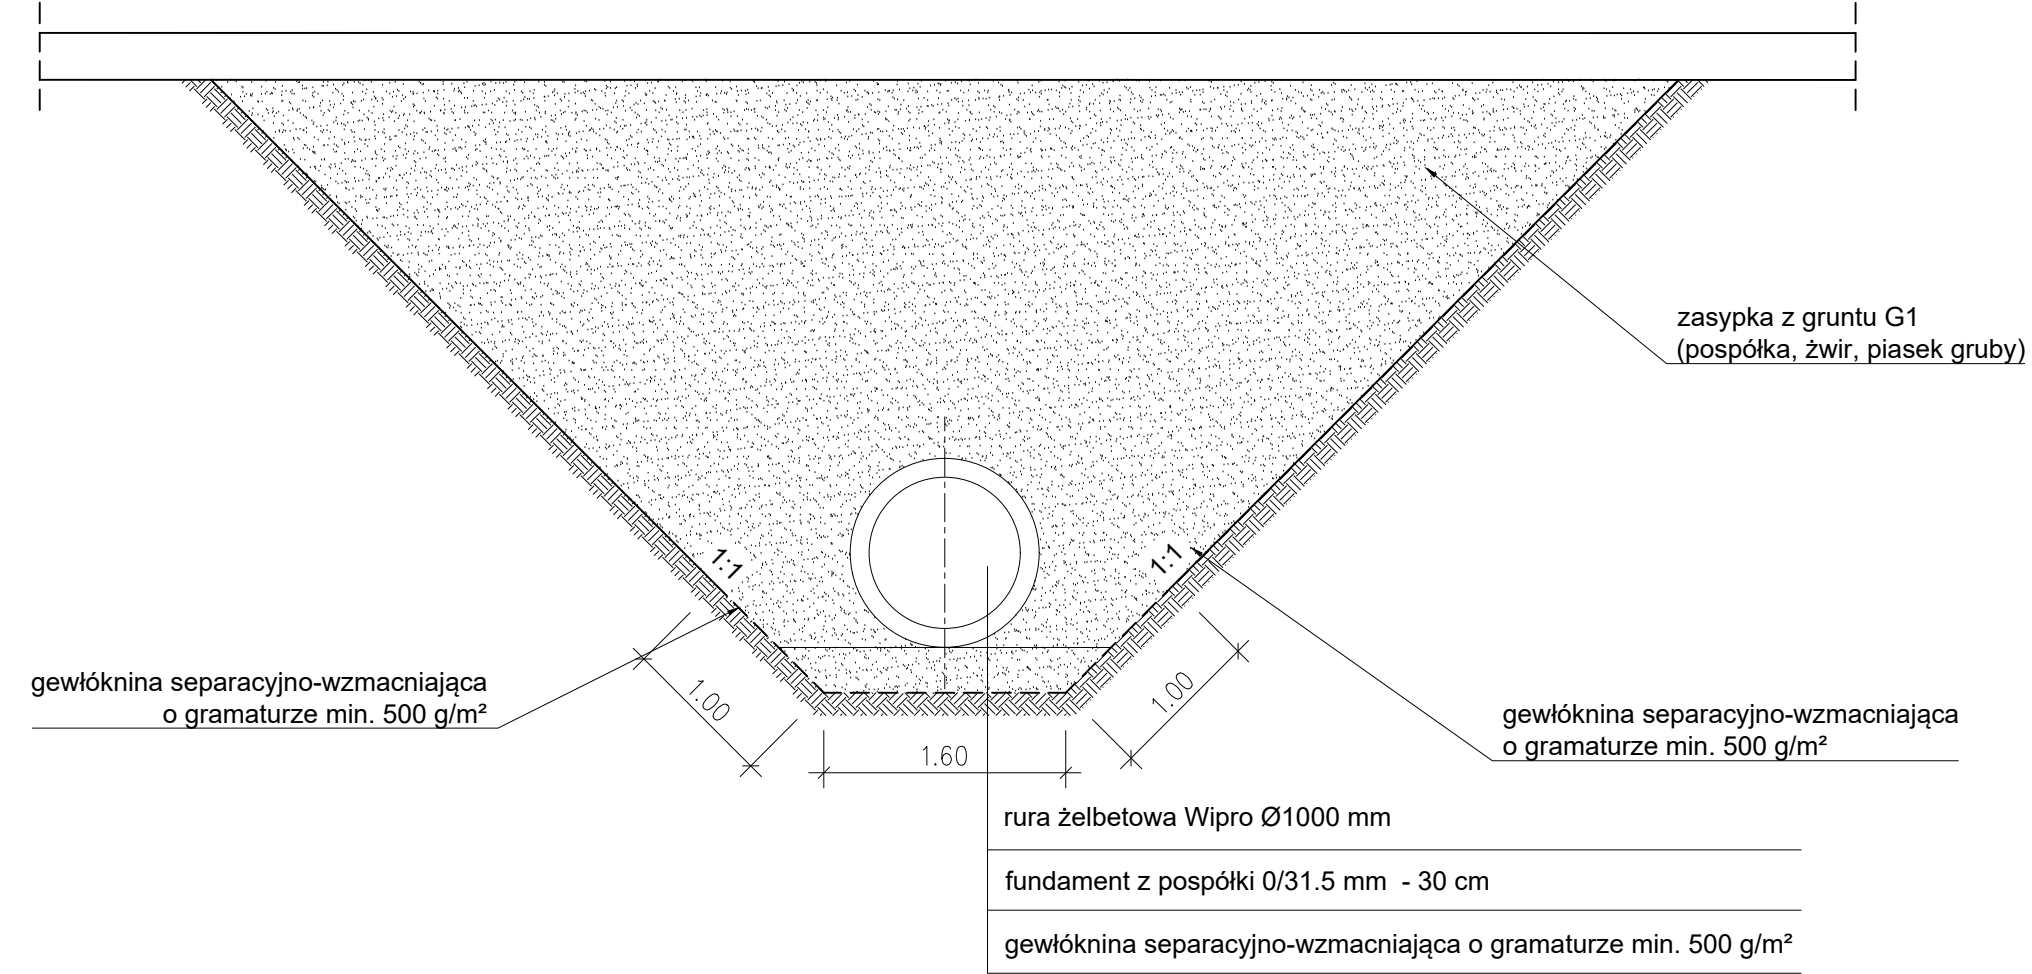


Widok z góry
skala 1:50

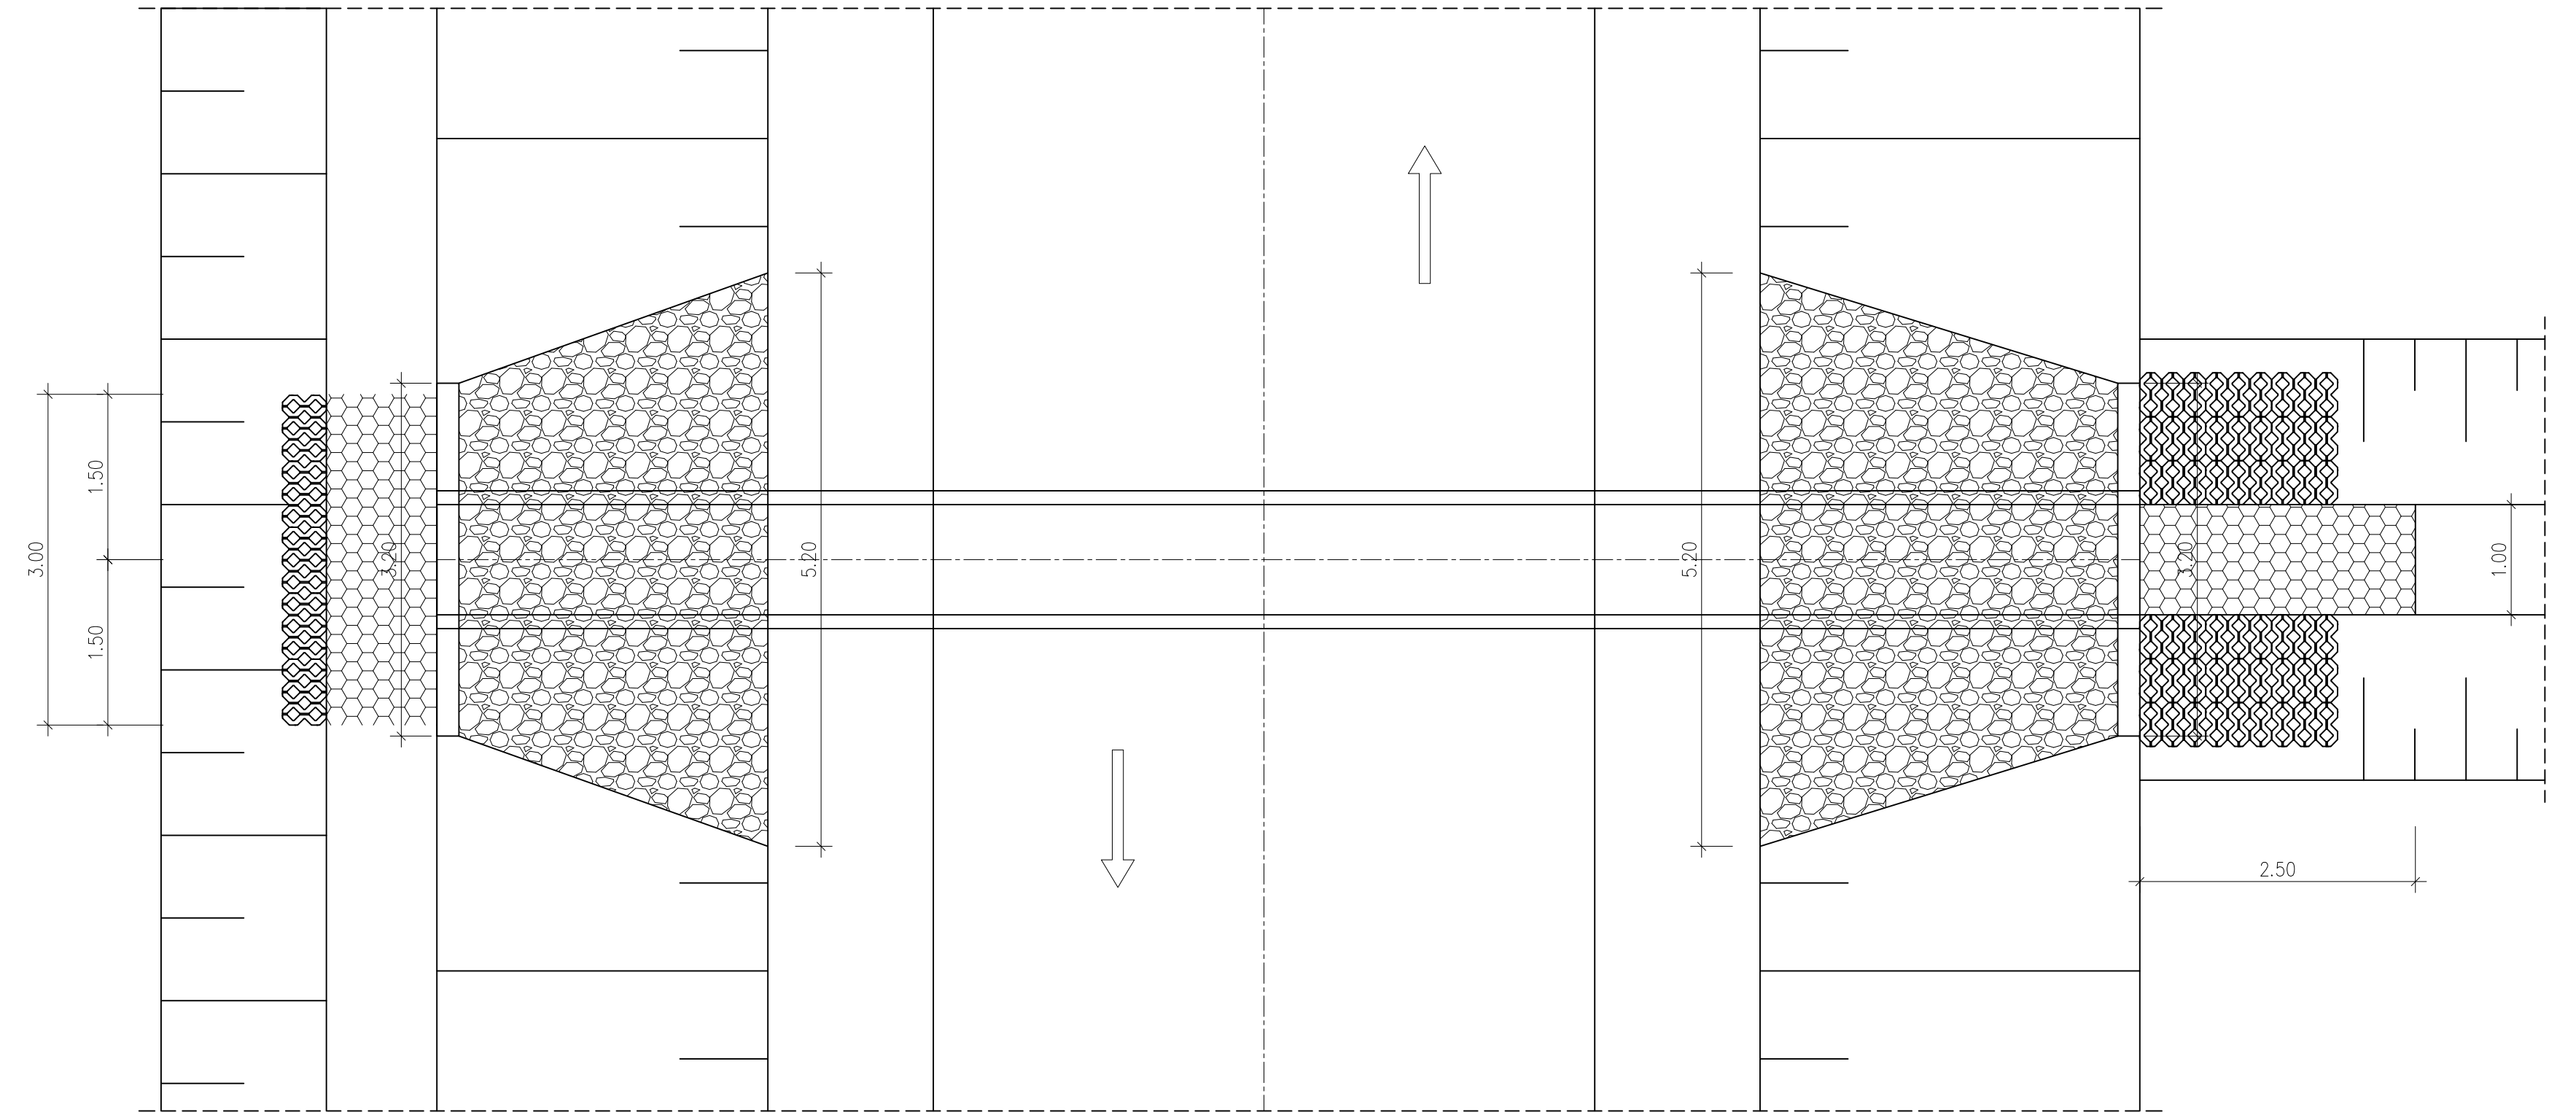

Przekrój podłużny
skala 1:50

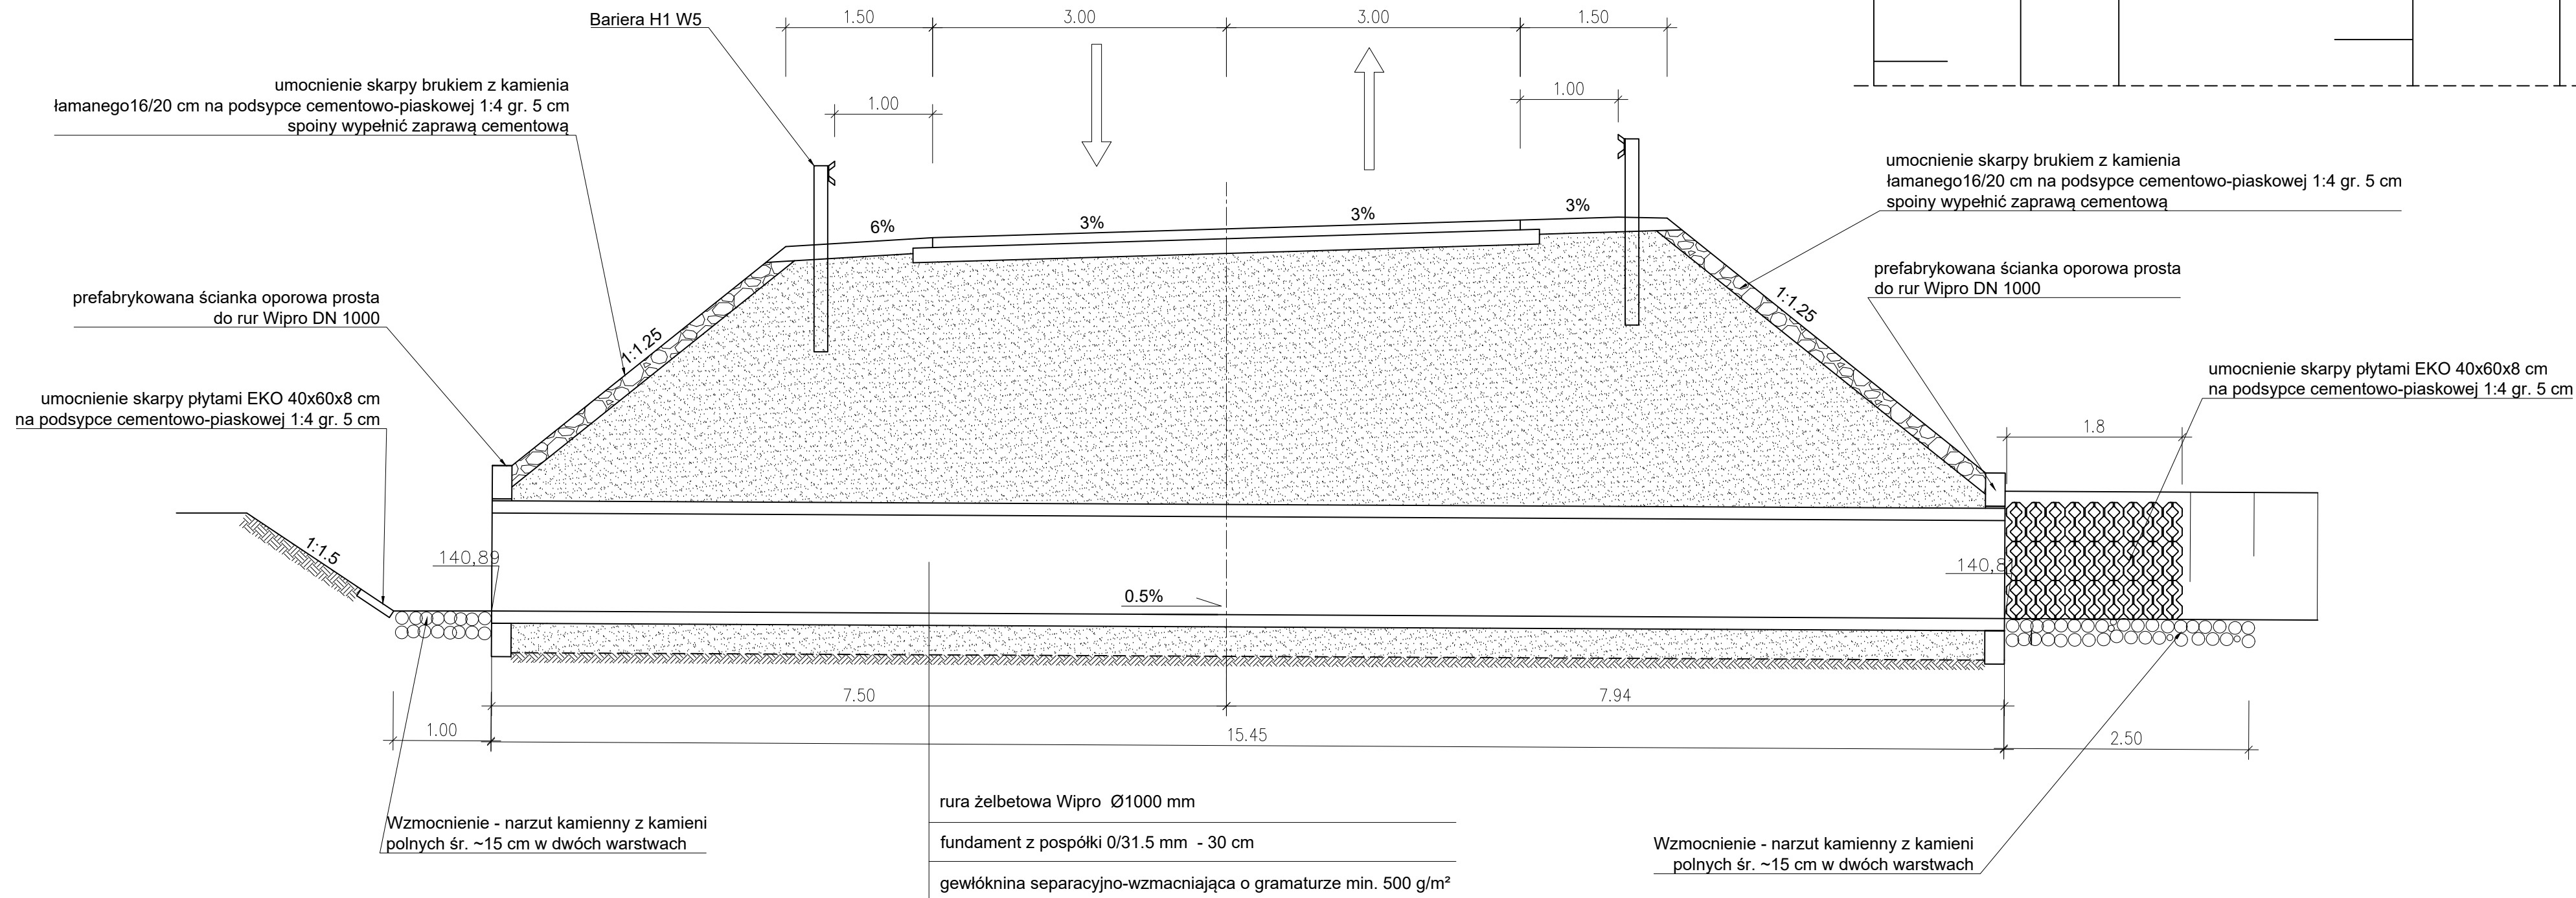


Widok wylotu
skala 1:50

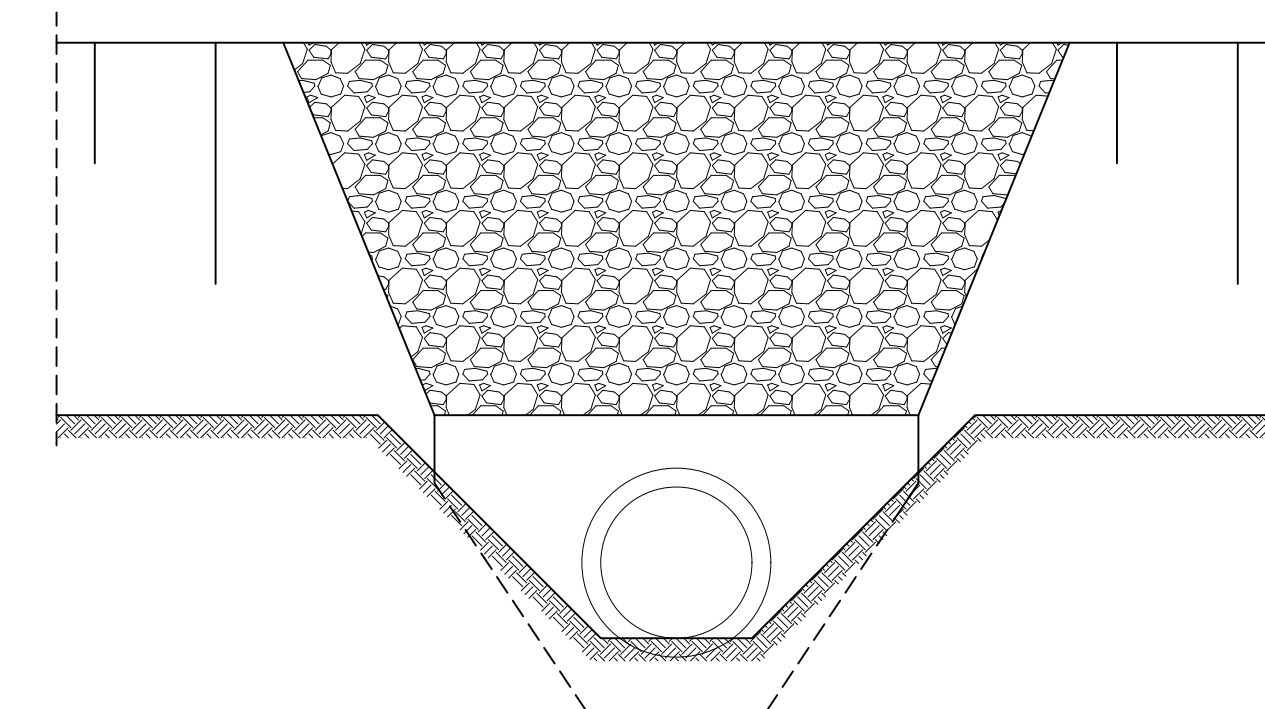


Pracownia projektowa: USŁUGI INŻYNIERSKIE mgr inż. MACIEJ BARTOSIEWICZ ul. Żołnierska 4/60, 11-700 Mragowo tel. 603 182 620 NIP 745-157-22-39 REGON 280201313		Inwestor: Zarząd Dróg Powiatowych w Szczytnie ul. Mrongowiusza 2 12-100 Szczytno	
Nazwa obiektu:	Rozbudowa drogi powiatowej nr 1476 N Pasym - Dźwierzuty od km 2+149,92 do km 6+650		
Stadium:	Projekt wykonawczy		data opracowania: 09.2016 r.
Branża:	Drogowa		skala: 1:50
Tytuł rysunku:	Rysunek konstrukcyjny przepustu w lok. km 3+324,6		nr rysunku: 3 arkusz 1
Stanowisko:	Imię i nazwisko	Specjalność:	Nr uprawnień:
Projektant:	mgr inż. Maciej Bartosiewicz	drogowa	WAM/0030/POOD/11
Podpis:		Podpis:	


Widok z góry
skala 1:50

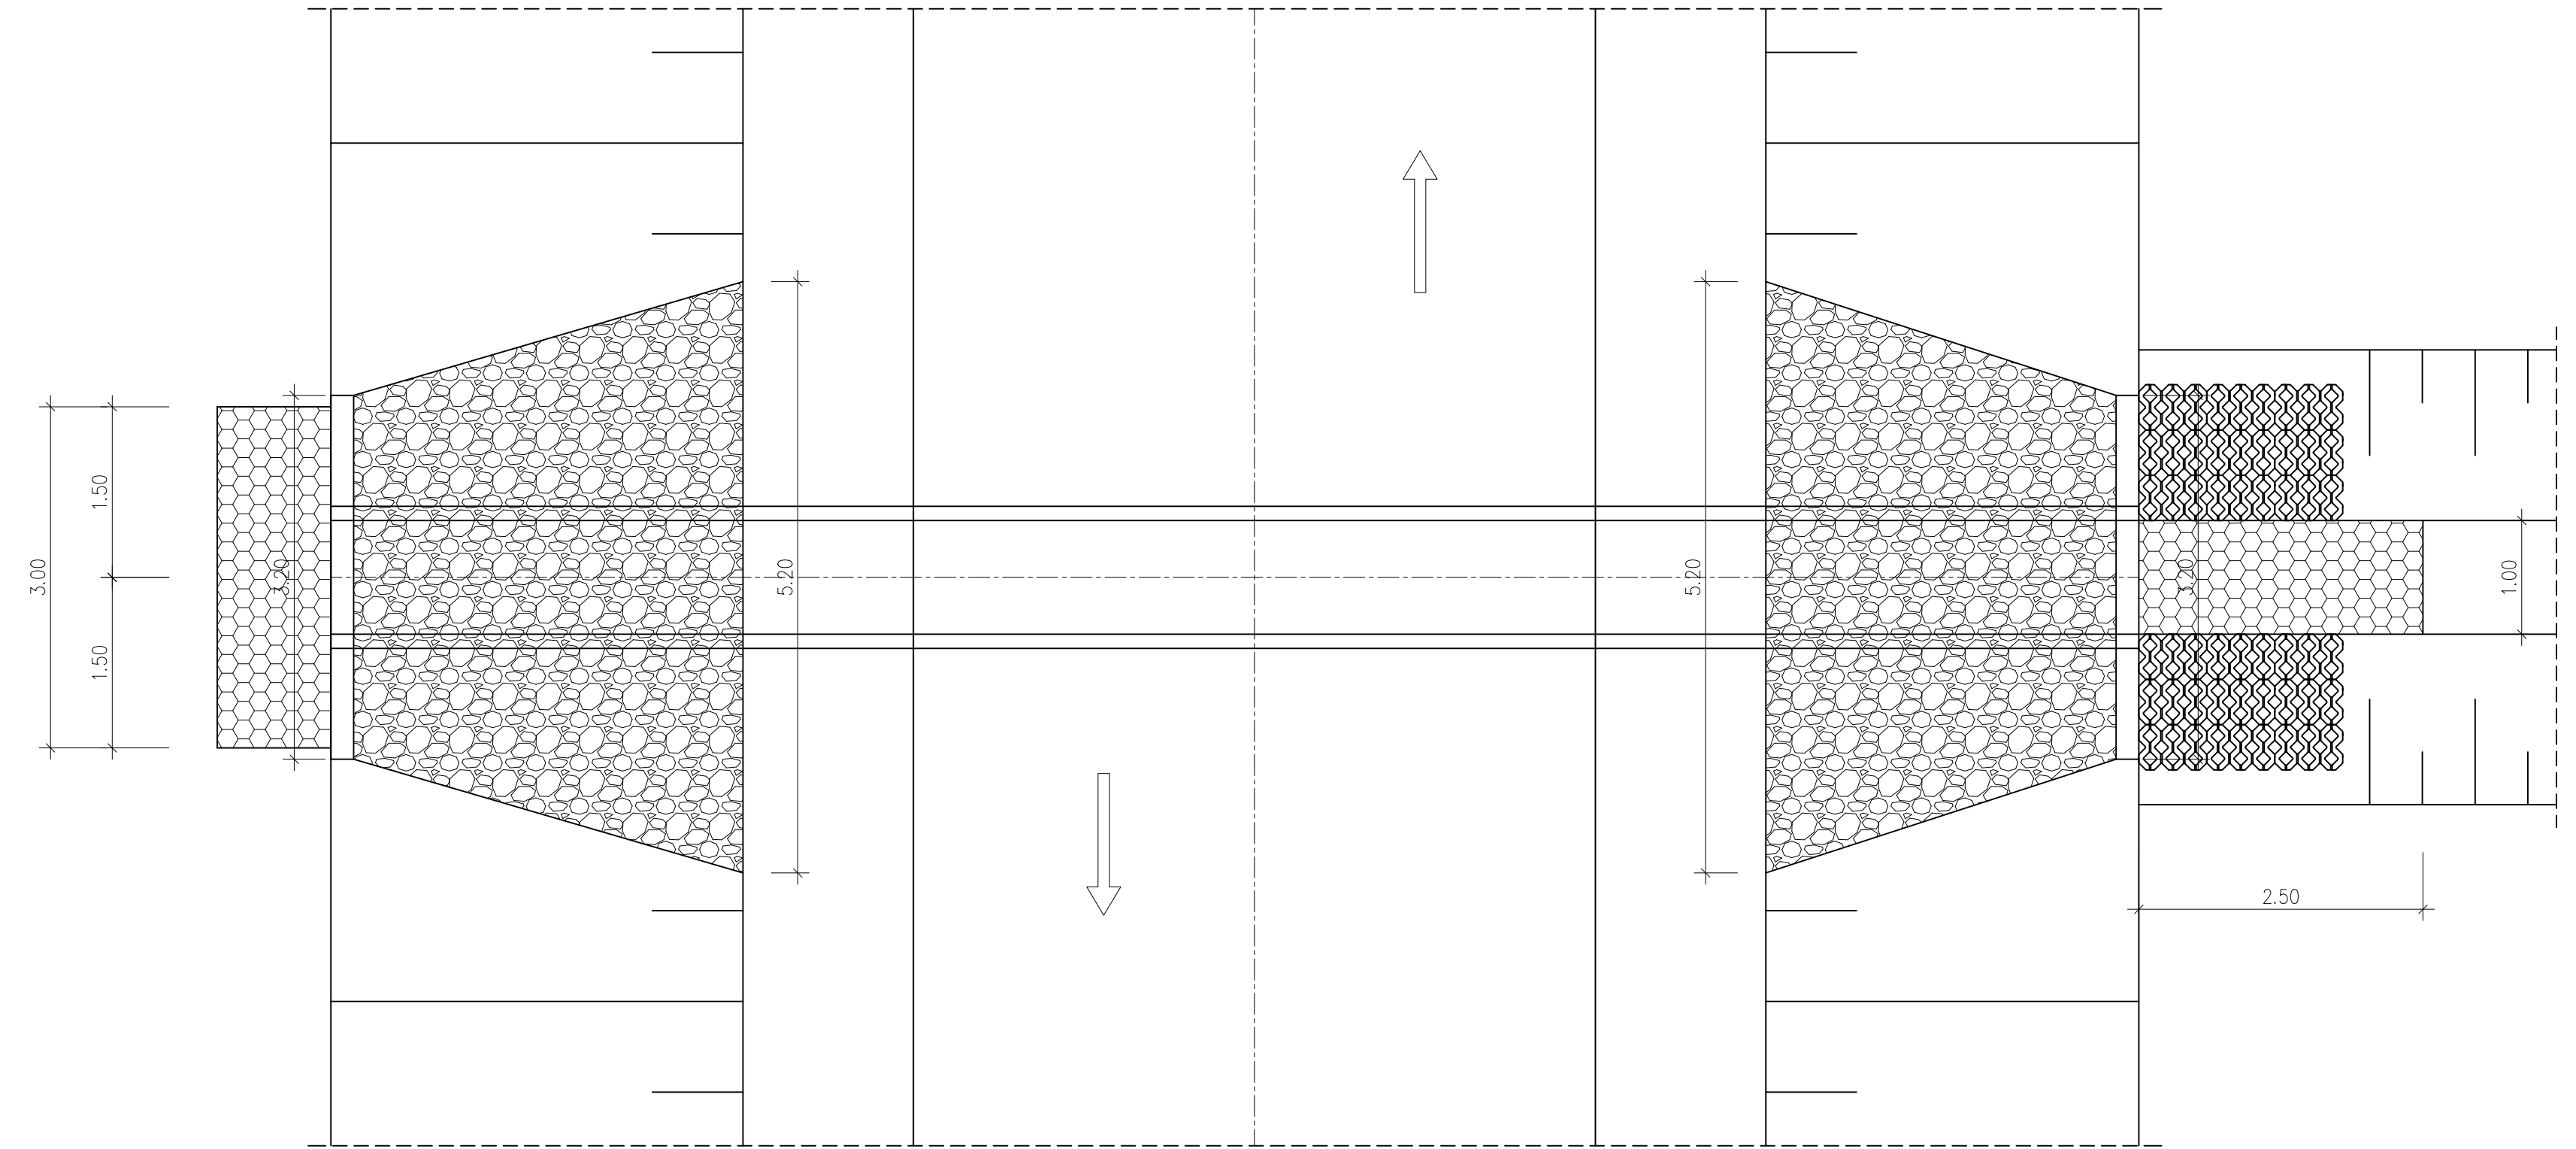


Przekrój poprzeczny
skala 1:50

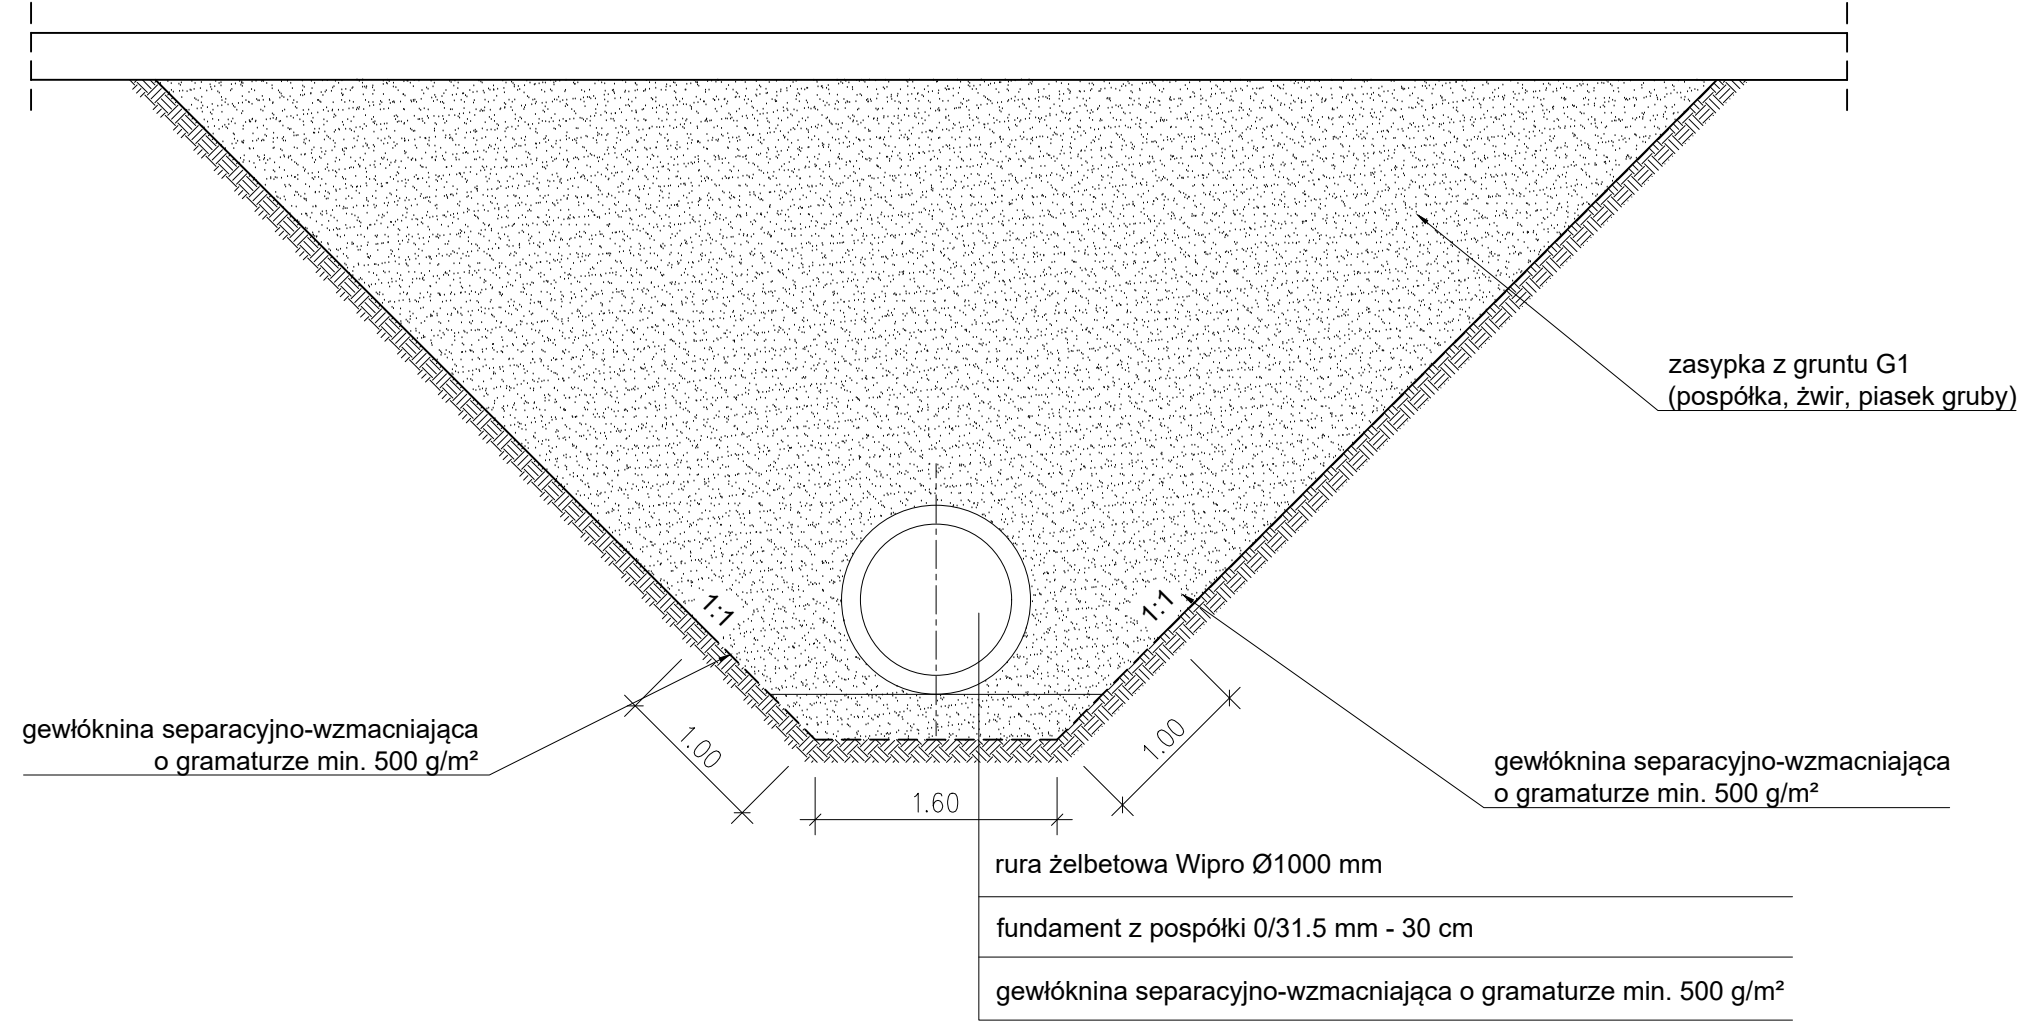

Przekrój podłużny
skala 1:50

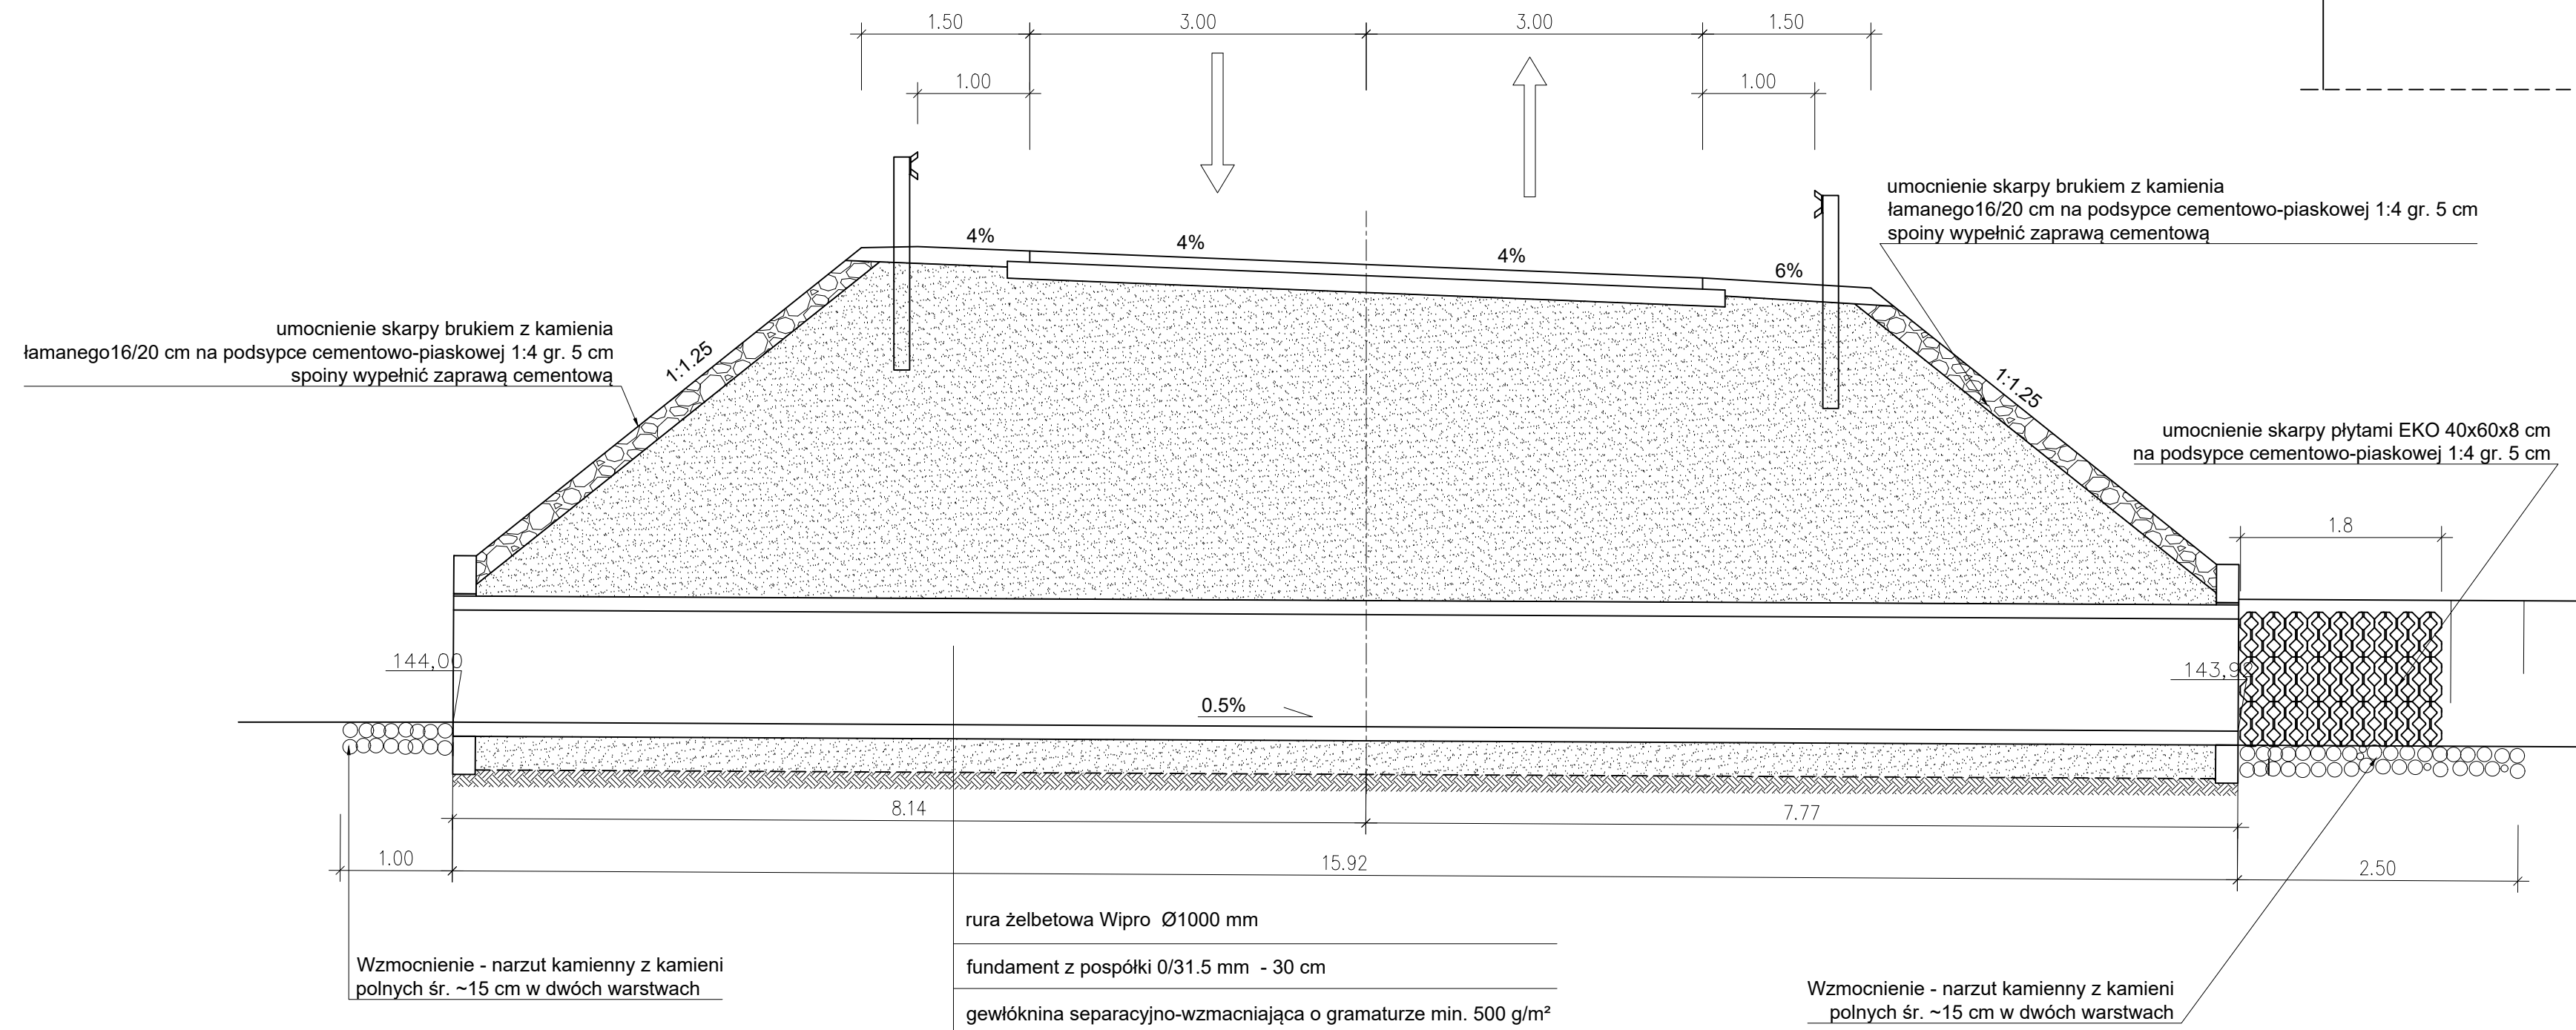

Widok wylotu
skala 1:50

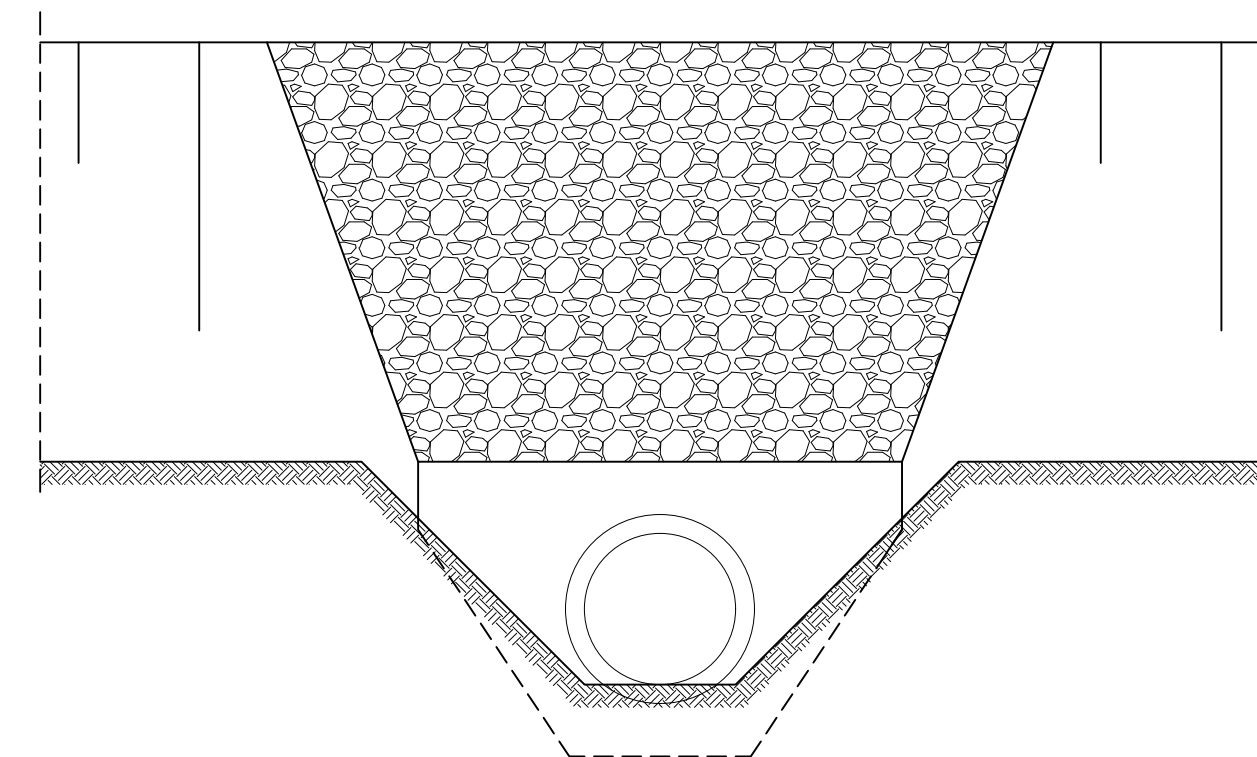

Pracownia projektowa: USŁUGI INŻYNIERSKIE mgr inż. MACIEJ BARTOSIEWICZ ul. Żołnierska 4/60, 11-700 Mragowo tel. 603 182 620 NIP 745-157-22-39 REGON 280201313		Inwestor: Zarząd Dróg Powiatowych w Szczytnie ul. Mrongowiusza 2 12-100 Szczytno	
Nazwa obiektu:	Rozbudowa drogi powiatowej nr 1476 N Pasym - Dźwierzuty od km 2+149,92 do km 6+650		
Stadium:	Projekt wykonawczy		data opracowania: 09.2016 r.
Branża:	Drogowa		skala: 1:50
Tytuł rysunku:	Rysunek konstrukcyjny przepustu w lok. km 3+862,9		nr rysunku: 3 arkusz 2
Stanowisko:	Imię i nazwisko	Specjalność:	Nr uprawnień:
Projektant:	mgr inż. Maciej Bartosiewicz	drogowa	WAM/0030/POOD/11
Podpis:		Podpis:	