



Zjazd z betonu asfaltowego

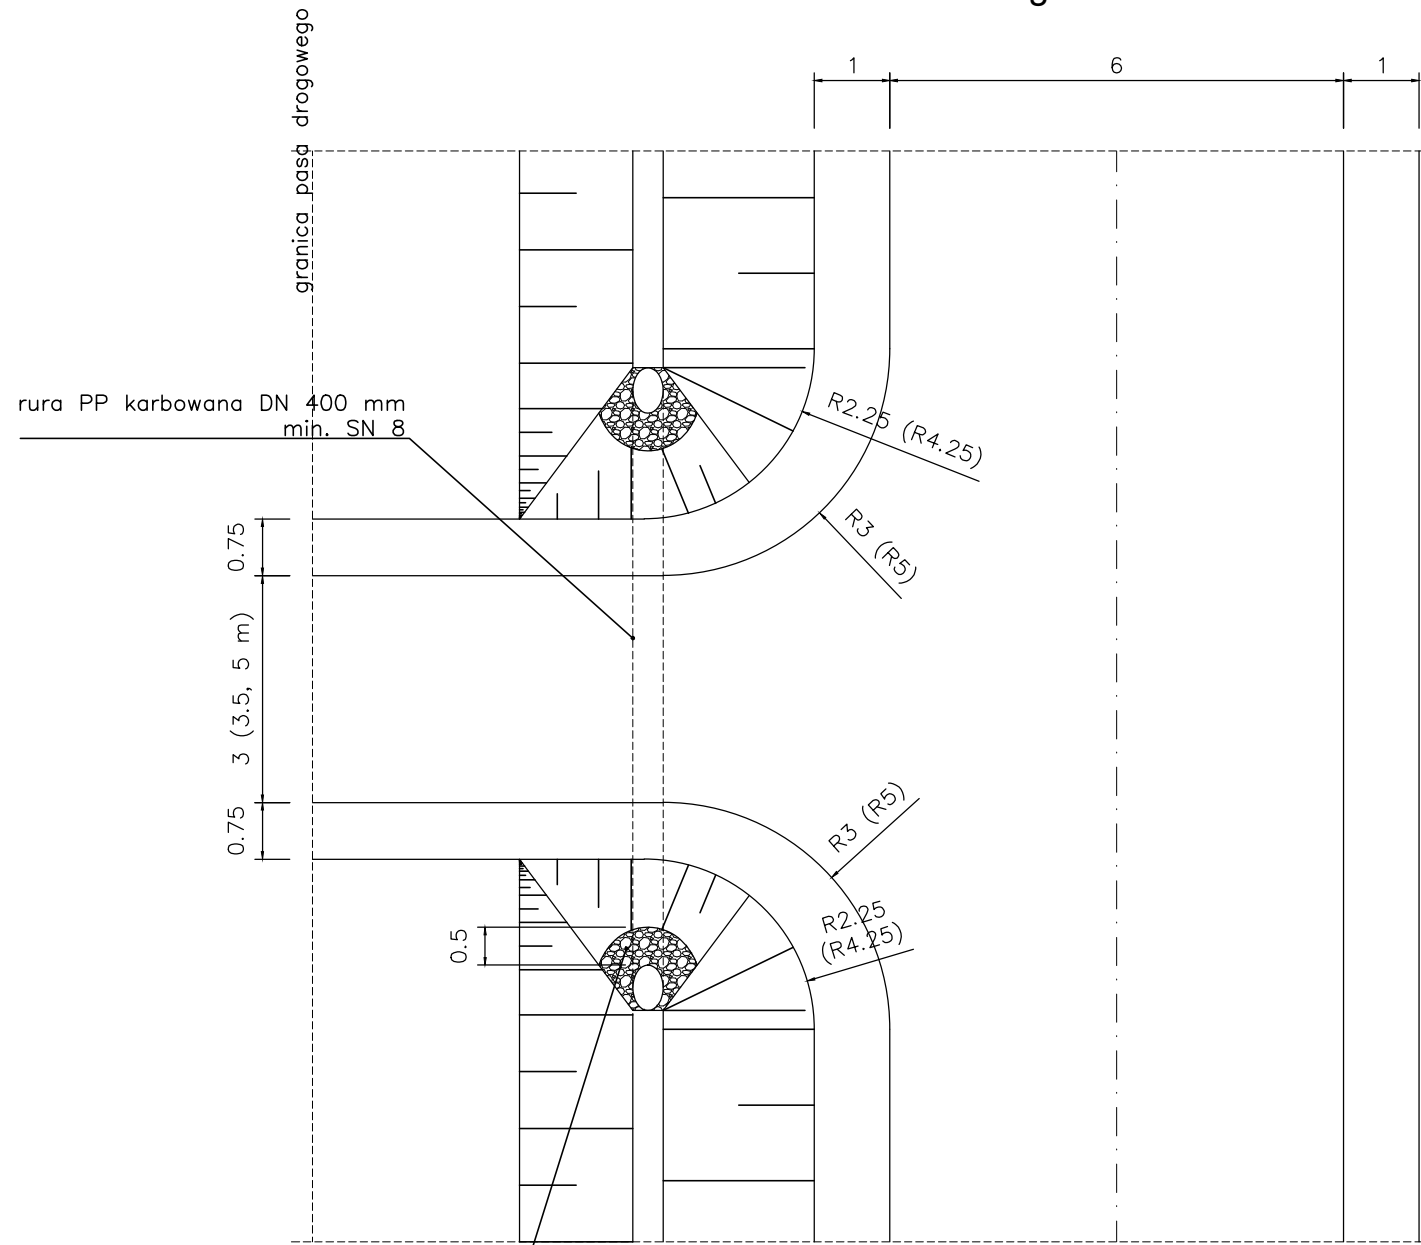

wlot i wylot
umocnić brukiem na podsypce
cem.-piaskowej 1:4 gr. 5 cm
spoinować zaprawą cementową M4

Przekrój poprzeczny zjazdu

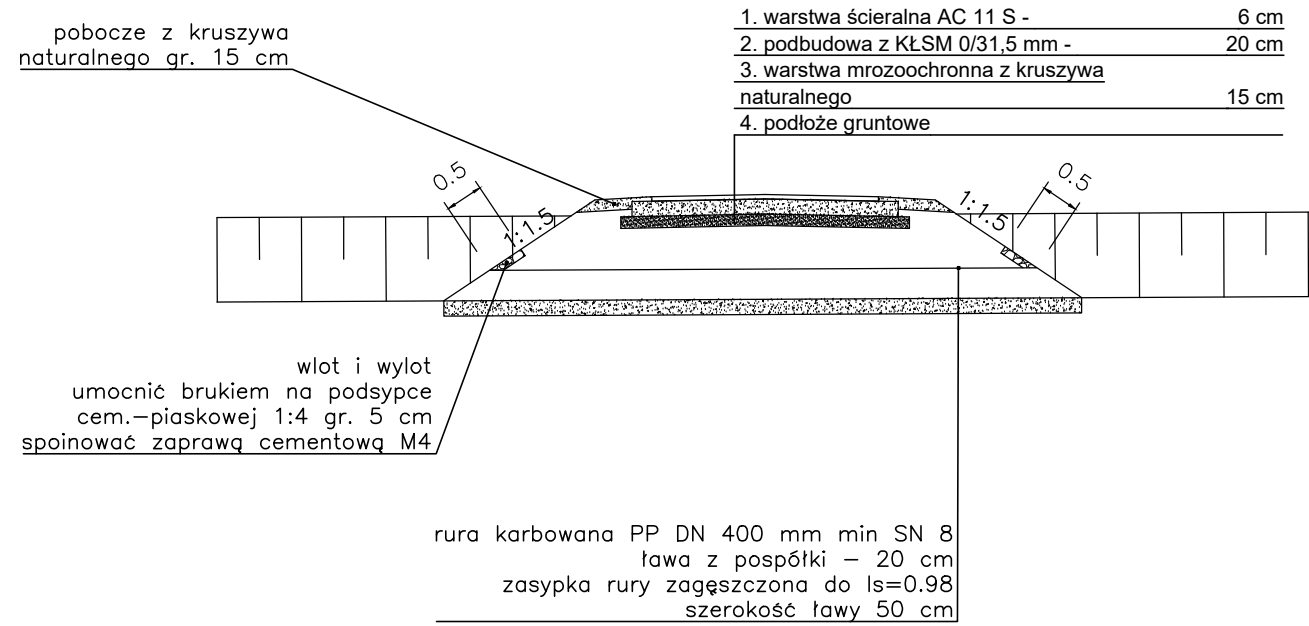

Pracownia projektowa: USŁUGI INŻYNIERSKIE mgr inż. MACIEJ BARTOSIEWICZ ul. Żołnierska 4/60, 11-700 Mrągowo tel. 603 182 620 NIP 745-157-22-39 REGON 280201313		Inwestor: Zarząd Dróg Powiatowych w Szczytnie ul. Mrongowiusza 2 12-100 Szczytno	
Nazwa obiektu:	Rozbudowa drogi powiatowej nr 1476 N Pasym - Dźwierzuty od km 2+149,92 do km 6+650		
Stadium:	Projekt wykonawczy		data: 09.2016 r.
Branża:	Drogowa		
Tytuł rysunku:	Zjazd z betonu asfaltowego		skala: 1:100
	nr rysunku: D-4		
Stanowisko:	Imię i nazwisko	Specjalność:	Nr uprawnień:
	Podpis:		
Projektant:	mgr inż. Maciej Bartosiewicz	drogowa	WAM/0030/POOD/11