


PARTER

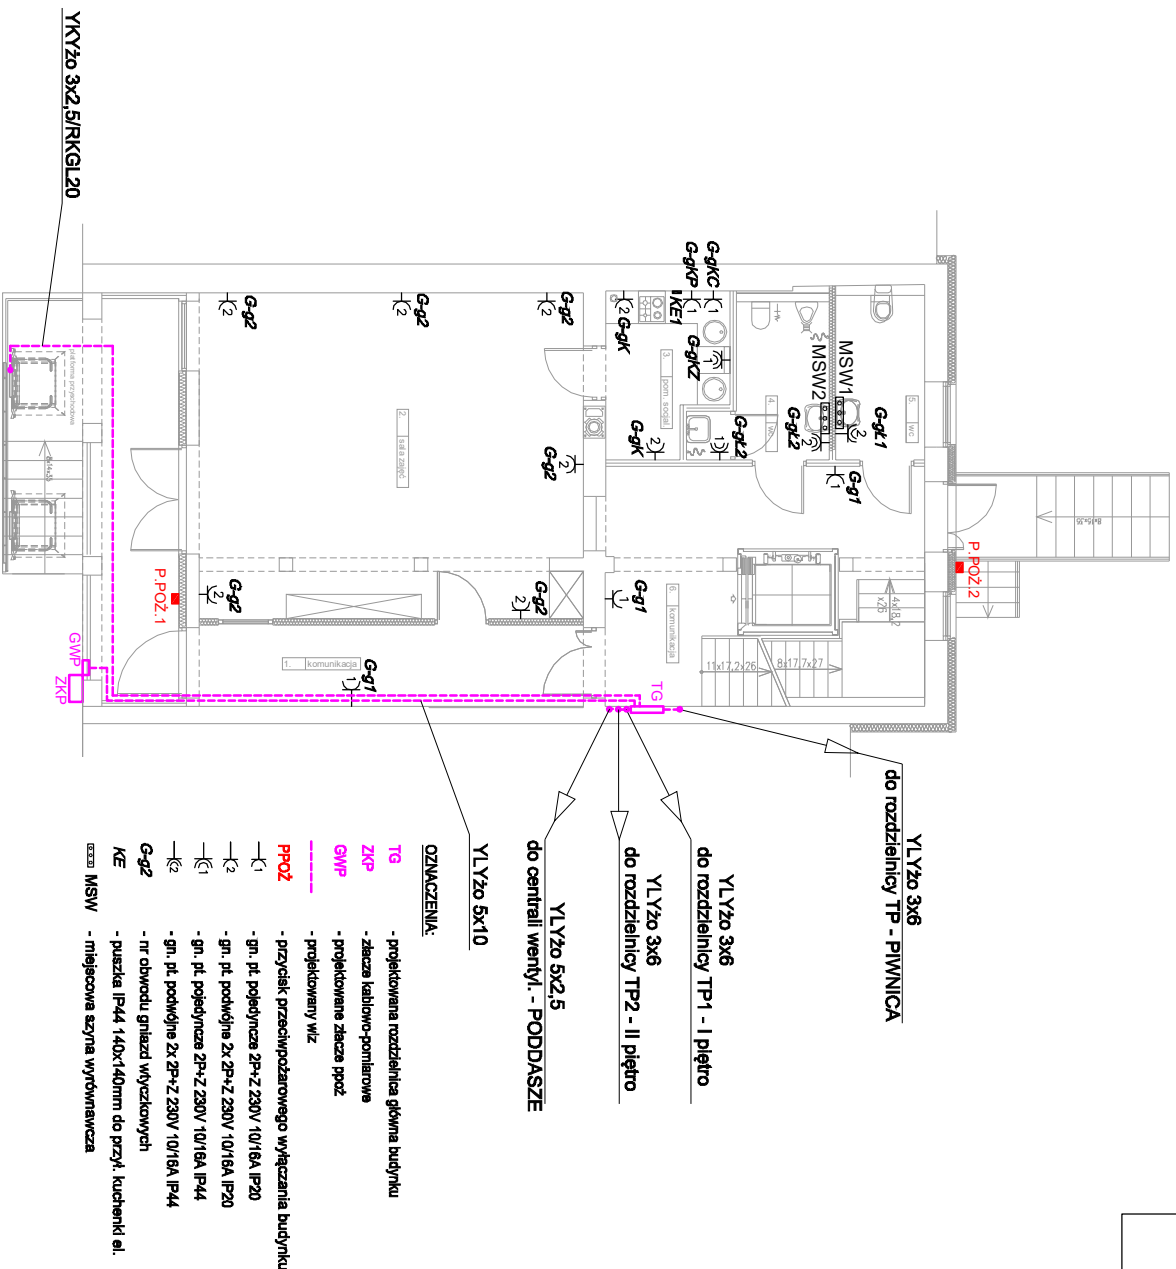

Wszystkie prawa autorskie dołączono tego rysunku, sposobie wykonania i modyfikacji budynku Miejskiego Ośrodka Kultury na potrzeby utworzenia Centrum Wspierania Rozwoju Artystów.

TKWK **IdK Architektura Interiorska**
ul. Sędziwna 18, 1-028 Niegodzi
tel. 605 88 33 46

TYTUŁ PROJEKTU
Przebudowa i modernizacja budynku Miejskiego Ośrodka Kultury na potrzeby utworzenia Centrum Wspierania Rozwoju Artystów

Projektant Upr.nr: WAAI000268/PW/OE/14
mgr inż. Emil Waszczykowski

Sprawca Upr.nr: WAAW0077/PW/OE/14
inż. Paweł Szponiar

TREŚĆ RYSUNKU
Plan instalacji w/z, gniazd wyciskowych, odnornych pod wydmawaczych - parter

BRANŻA ELEKTRYCZNA

STADIUM PROJ. BUDOWLANY

NR RYS. E10

SKALA 1:100

DATA 01.2017