II PIĘTRO

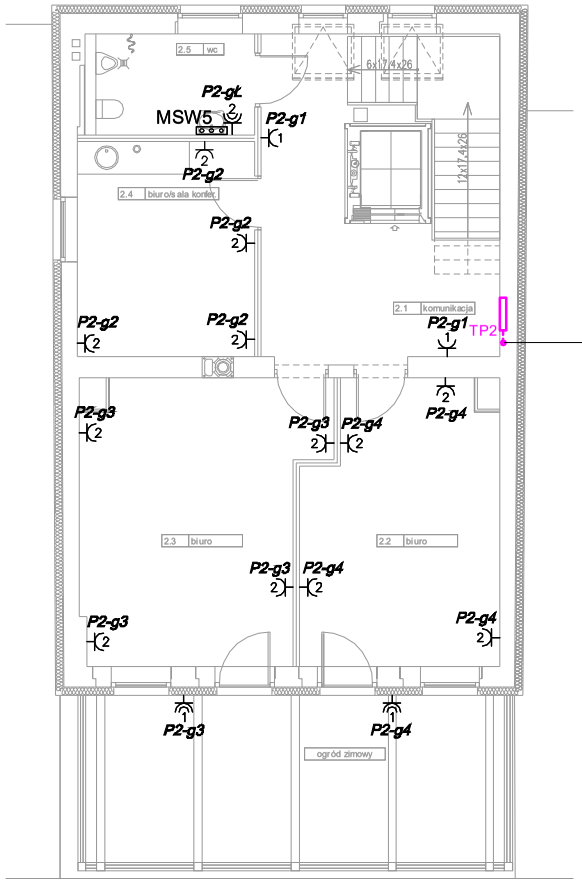

YLYżo 3x6
z rozdzielnicy TG - PARTER

OZNACZENIA:

TP1	- projektowana rozdzielnica I pietra
-----	- projektowany wlz
—C1	- gn. pt. pojedyncze 2P+Z 230V 10/16A IP20
—C1	- gn. pt. pojedyncze 2P+Z 230V 10/16A IP44
—C2	- gn. pt. podwójne 2x 2P+Z 230V 10/16A IP20
—C2	- gn. pt. podwójne 2x 2P+Z 230V 10/16A IP44
MSW	- miejscowa szyna wyrównawcza

Wszystkie prawa autorskie dotyczące tego rysunku stanowią własność Pracowni Projektowej KMK Architekci Iwona Malinowska-Klimek.
Niniejszy rysunek jest wydany pod warunkiem, iż nie będzie kopiowany ani udostępniany bez uzgodnienia z KMK Architekci.

KMK Architekci Iwona Malinowska-Kl
ul. Środleśna 16, 11-036 Nagłady
tel. 605 66 33 46

TYTUŁ PROJEKTU
Przebudowa i modernizacja budynku Miejskiego Ośrodka Kultury na potrzeby utworzenia Centrum Wspierania Rodzi

Projektant Upr.nr: WAM/0026/PWOE/14
mgr inż. Emil Waszkielis

Sprawdził Upr.nr: WAM/0177/PWOE/14
inż. Paweł Szponar

TREŚĆ RYSUNKU
Plan instalacji gniazd wtykowych, ochronnych poł. wyrównawczych - II piętro

BRANŻA ELEKTRYCZNA
STUDIUM PROJ. BUDOWLANY
NR RYS. E12
SKALA 1:100
DATA 01.2017