TP1

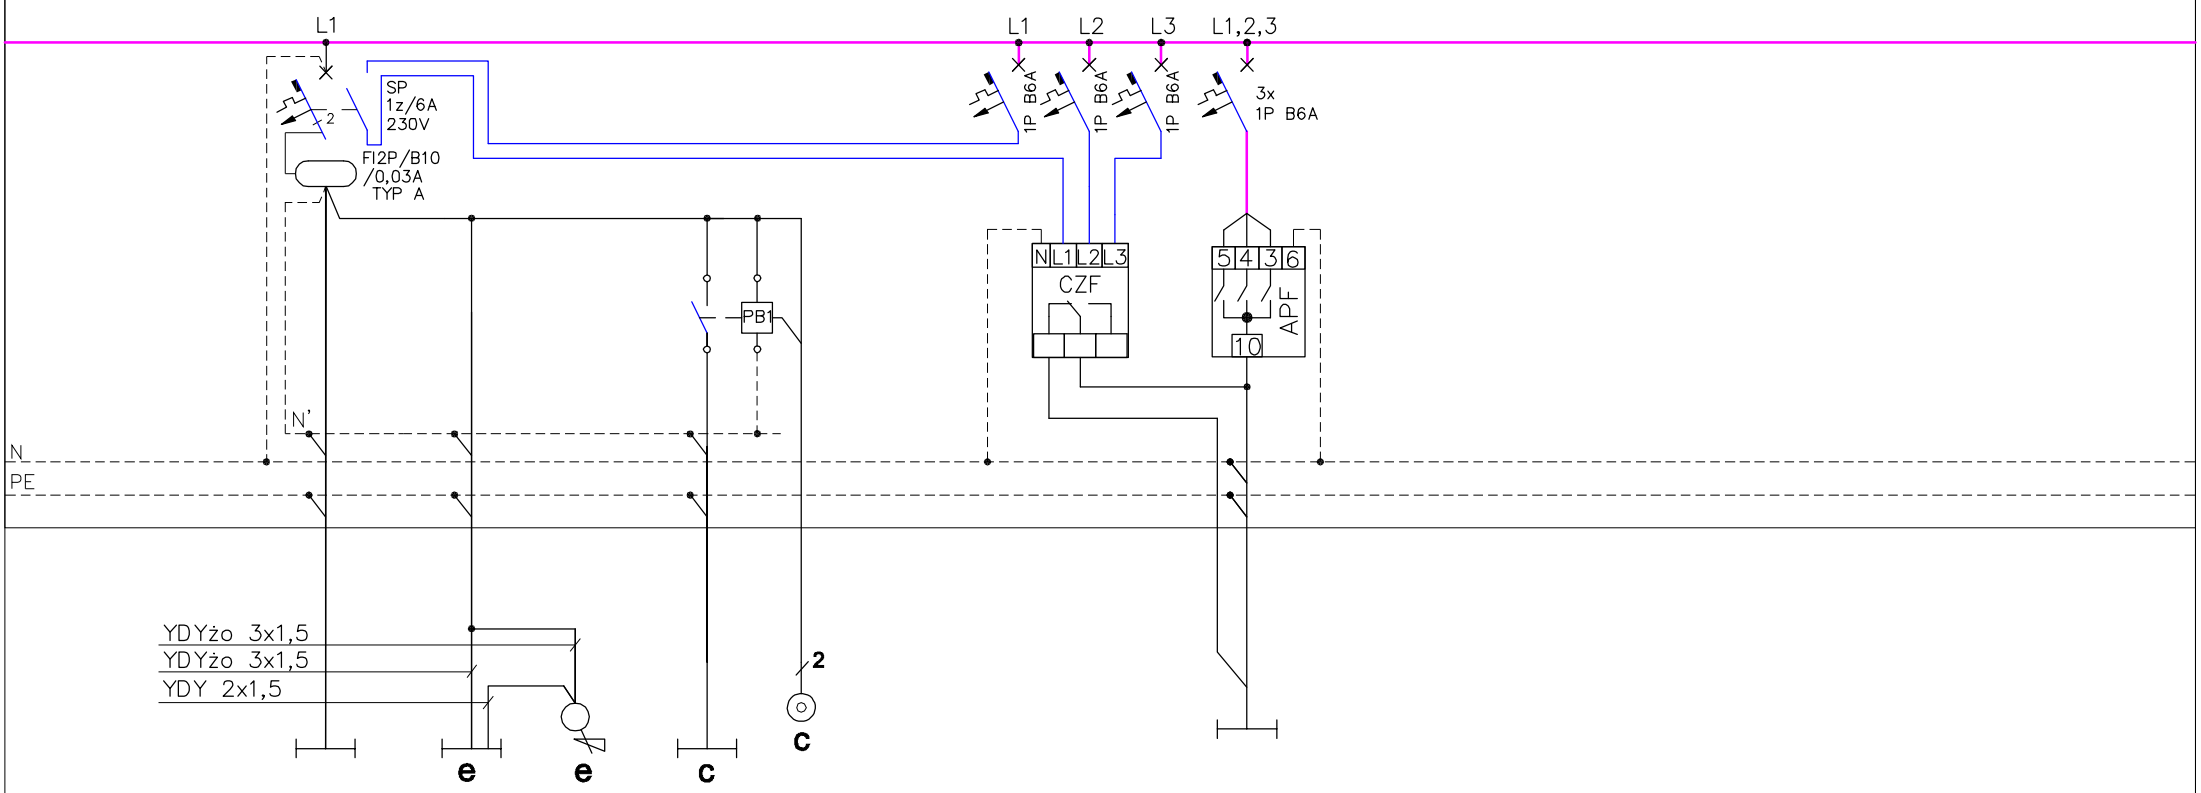

NR OBWODU	*P1–01*			*Ster. awaryj. ośw. ewak.*	*P1–AW*	
NAZWA	OŚWIETLENIE – I PIĘTRO				AWARYJNE OŚW. EWAKUACYJNE	
ILOŚC	4p	12p	5p		9p	
P [kW]	0,15	0,38	0,09		0,01	
WYŁĄCZNIK / ROZŁĄCZNIK / BEZPIECZNIK				3x 1P B6A	3x 1P B6A	
URZĄDZENIE STERUJĄCE/STYCZNIK		DALI MCU ROTARY DIMMER	PB: Przek. bistabilny 1z 16A/230V	CZF: Czujnik zaniku fazy (np.: CZF–310 F&F Pabianice)	APF: Automat. przeł. faz (np.: PF–431 F&F Pabianice)	
WYŁĄCZNIK RÓŻNICOWO–PRĄDOWY	FI 2P/B10/0,03A TYP A					
PRZEWODY/KABLE	YDYżo 3x1,5/pt.	YDYżo 3x1,5 +YDY 2x1,5	YDYżo 3x1,5 +YDY 2x1,5		YDYżo 4x1,5	
UWAGI						

Obiekt : MIEJSKI OŚRODEK KULTURY	Projektował : mgr inż. EMIL WASZKIELIS Upr. bud. nr WAM/0026/PWOE/14	Nr rys. E17
Adres : ul.Rynek 8, 12-130 Pasym, dz. nr 107, obr. 4 Gmina Pasym		ark. 2/2
Tytuł rys.: Schemat rozdzielnicy TP1	Sprawdził : inż. PAWEŁ SZPONAR Upr. bud. nr WAM/0177/PWOE/14	