II PIĘTRO

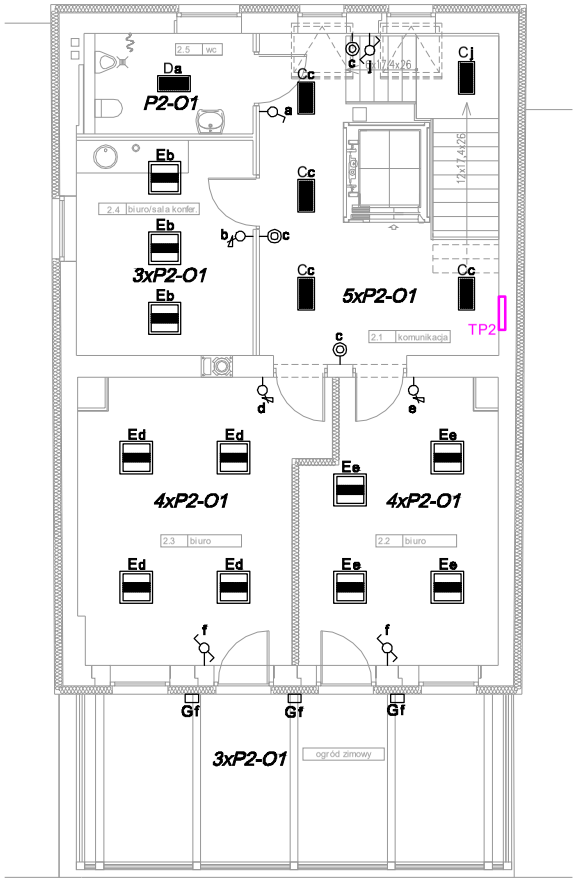

OZNACZENIE OPRAW - OŚWIETLENIE PODSTAWOWE:

C - Oprawa nastropowa z przesłoną opalizowaną PLX, korpus oprawy wykonany z blachy stalowej lakierowanej proszkowo, wyposażona w źródła światła LED o mocy 18W/840 i strumieniu świetlnym 2600lm, elektroniczny zasilacz, IP44/kl. I (np.: RUBIN LOOK LED 2600LM PLX E IP44 - (LUXIONA) lub równoważna);

D - Oprawa nastropowa z przesłoną opalizowaną PLX, korpus oprawy wykonany z blachy stalowej lakierowanej proszkowo, wyposażona w źródła światła LED o mocy 32W/840 i strumieniu świetlnym 4400lm, elektroniczny zasilacz, IP44/kl. I (np.: RUBIN LOOK LED 4400LM PLX E IP44 - (LUXIONA) lub równoważna);

E - Oprawa nastropowa z przesłoną opalizowaną MICRO-PRM, korpus oprawy wykonany z blachy stalowej lakierowanej proszkowo, wyposażona w źródła światła LED o mocy 32W/840 i strumieniu świetlnym 4400lm, elektroniczny zasilacz DIM DAL , IP44/kl. I (np.: RUBIN POS LED 4400LM MICRO-PRM EDD IP20 - (LUXIONA) lub równoważna);

G - Oprawa oświetlenia zewnętrznego, naścienna z szybą hartowaną matową, korpus oprawy - blacha stalowa malowana proszkowo, IP65/kl. I, źródło światła LED 10W/840 i strumieniu świetlnym 1500lm przystosowane do pracy w niskich temperaturach, wbudowany termostat, elektroniczny zasilacz (np.: UPDOOR LED 10W SHM E IP65 - (LUXIONA) lub równoważna);

POZOSTAŁE OZNACZENIA :

TP2 - projektowana rozdzielnica II piętra

4xP1-O1 - oznaczenie obwodu oświetleniowego:
4 - ilość opraw w pomieszczeniu,
P2 - rozdzielnica z której zasilane sa oprawy,
O1 - nr obwodu w rozdzielnicy

- manualny, obrotowy regulator oświetlenia (np.: DALI MCU Rotary Dimmer - OSRAM)

Wszystkie prawa autorskie dotyczące tego rysunku stanowią własność Pracowni Projektowej KMK Architekci Iwona Malinowska-Klimek.
Niniejszy rysunek jest wydany pod warunkiem, iż nie będzie kopiowany ani udostępniany bez uzgodnienia z KMK Architekci.

KMK Architekci Iwona Malinowska-Kl
ul. Śródleśna 16, 11-036 Neglady
tel. 605 66 33 46

TYTUŁ PROJEKTU
Przebudowa i modernizacja budynku Miejskiego Ośrodka Kultury na potrzeby utworzenia Centrum Wspierania Rodzi

Projektant Upr.nr: WAM/0026/PWOE/14
mgr inż. Emil Waszkielis

Sprawdził Upr.nr: WAM/0177/PWOE/14
inż. Paweł Szponar

TREŚĆ RYSUNKU
Plan instalacji oświetlenia podstawowego - II piętro

BRANŻA ELEKTRYCZNA
NR RYS. E4
STUDIUM PROJ. BUDOWLANY
SKALA 1:100
DATA 01.2017