II PIĘTRO

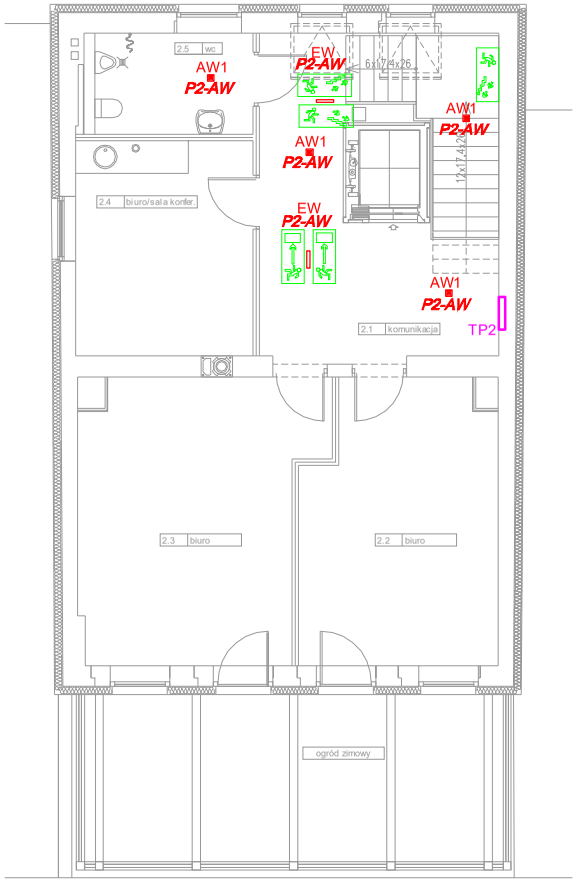

OZNACZENIE OPRAW - AWARYJNE OŚWIETLENIE EWAKUACYJNE:

AW1 - autonomiczna oprawa awaryjnego oświetlenia ewakuacyjnego, nastropowa, źródło światła: LED o mocy 1W, optyka do "oświetlania powierzchni otwartych", moduł awaryjny z funkcją autotestu oprawy, czas pracy w trybie bateryjnym: 1 godzina, praca awaryjna, IP41/kl. II (np.: RUTA N RNO 1W 1C AT IP41 (LUXIONA) lub równoważna);

EW - autonomiczna oprawa awaryjnego oświetlenia ewakuacyjnego ze znakiem ewakuacyjnym (bezpieczeństwa), naścienna/nasufitowa, jedno/dwustronna, źródło światła: LED o mocy 1,2W, moduł awaryjny z funkcją autotestu oprawy, czas pracy w trybie bateryjnym: 3 godziny, awaryjno-sieciowa, praca - na jasno, IP41/kl. I (np.: TW LED 1.2W 3J B AT IP41 - (LUXIONA) lub równoważna);

Wszystkie prawa autorskie dotyczące tego rysunku stanowią własność Pracowni Projektowej KMK Architekci Iwona Malinowska-Klimek.
Niniejszy rysunek jest wydany pod warunkiem, iż nie będzie kopiowany ani udostępniany bez uzgodnienia z KMK Architekci.

KMK Architekci Iwona Malinowska-Kl
ul. Śródleśna 16, 11-036 Negady
tel. 605 66 33 46

TYTUŁ PROJEKTU
Przebudowa i modernizacja budynku Miejskiego Ośrodka Kultury na potrzeby utworzenia Centrum Wspierania Rodzi

Projektant Upr.nr: WAM/0026/PWOE/14
mgr inż. Emil Waszkielis

Sprawdził Upr.nr: WAM/0177/PWOE/14
inż. Paweł Szponar

TREŚĆ RYSUNKU
Plan instalacji oświetlenia awaryjnego - II piętro

BRANŻA ELEKTRYCZNA
NR RYS. E8
STUDIUM PROJ. BUDOWLANY
SKALA 1:100
DATA 01.2017