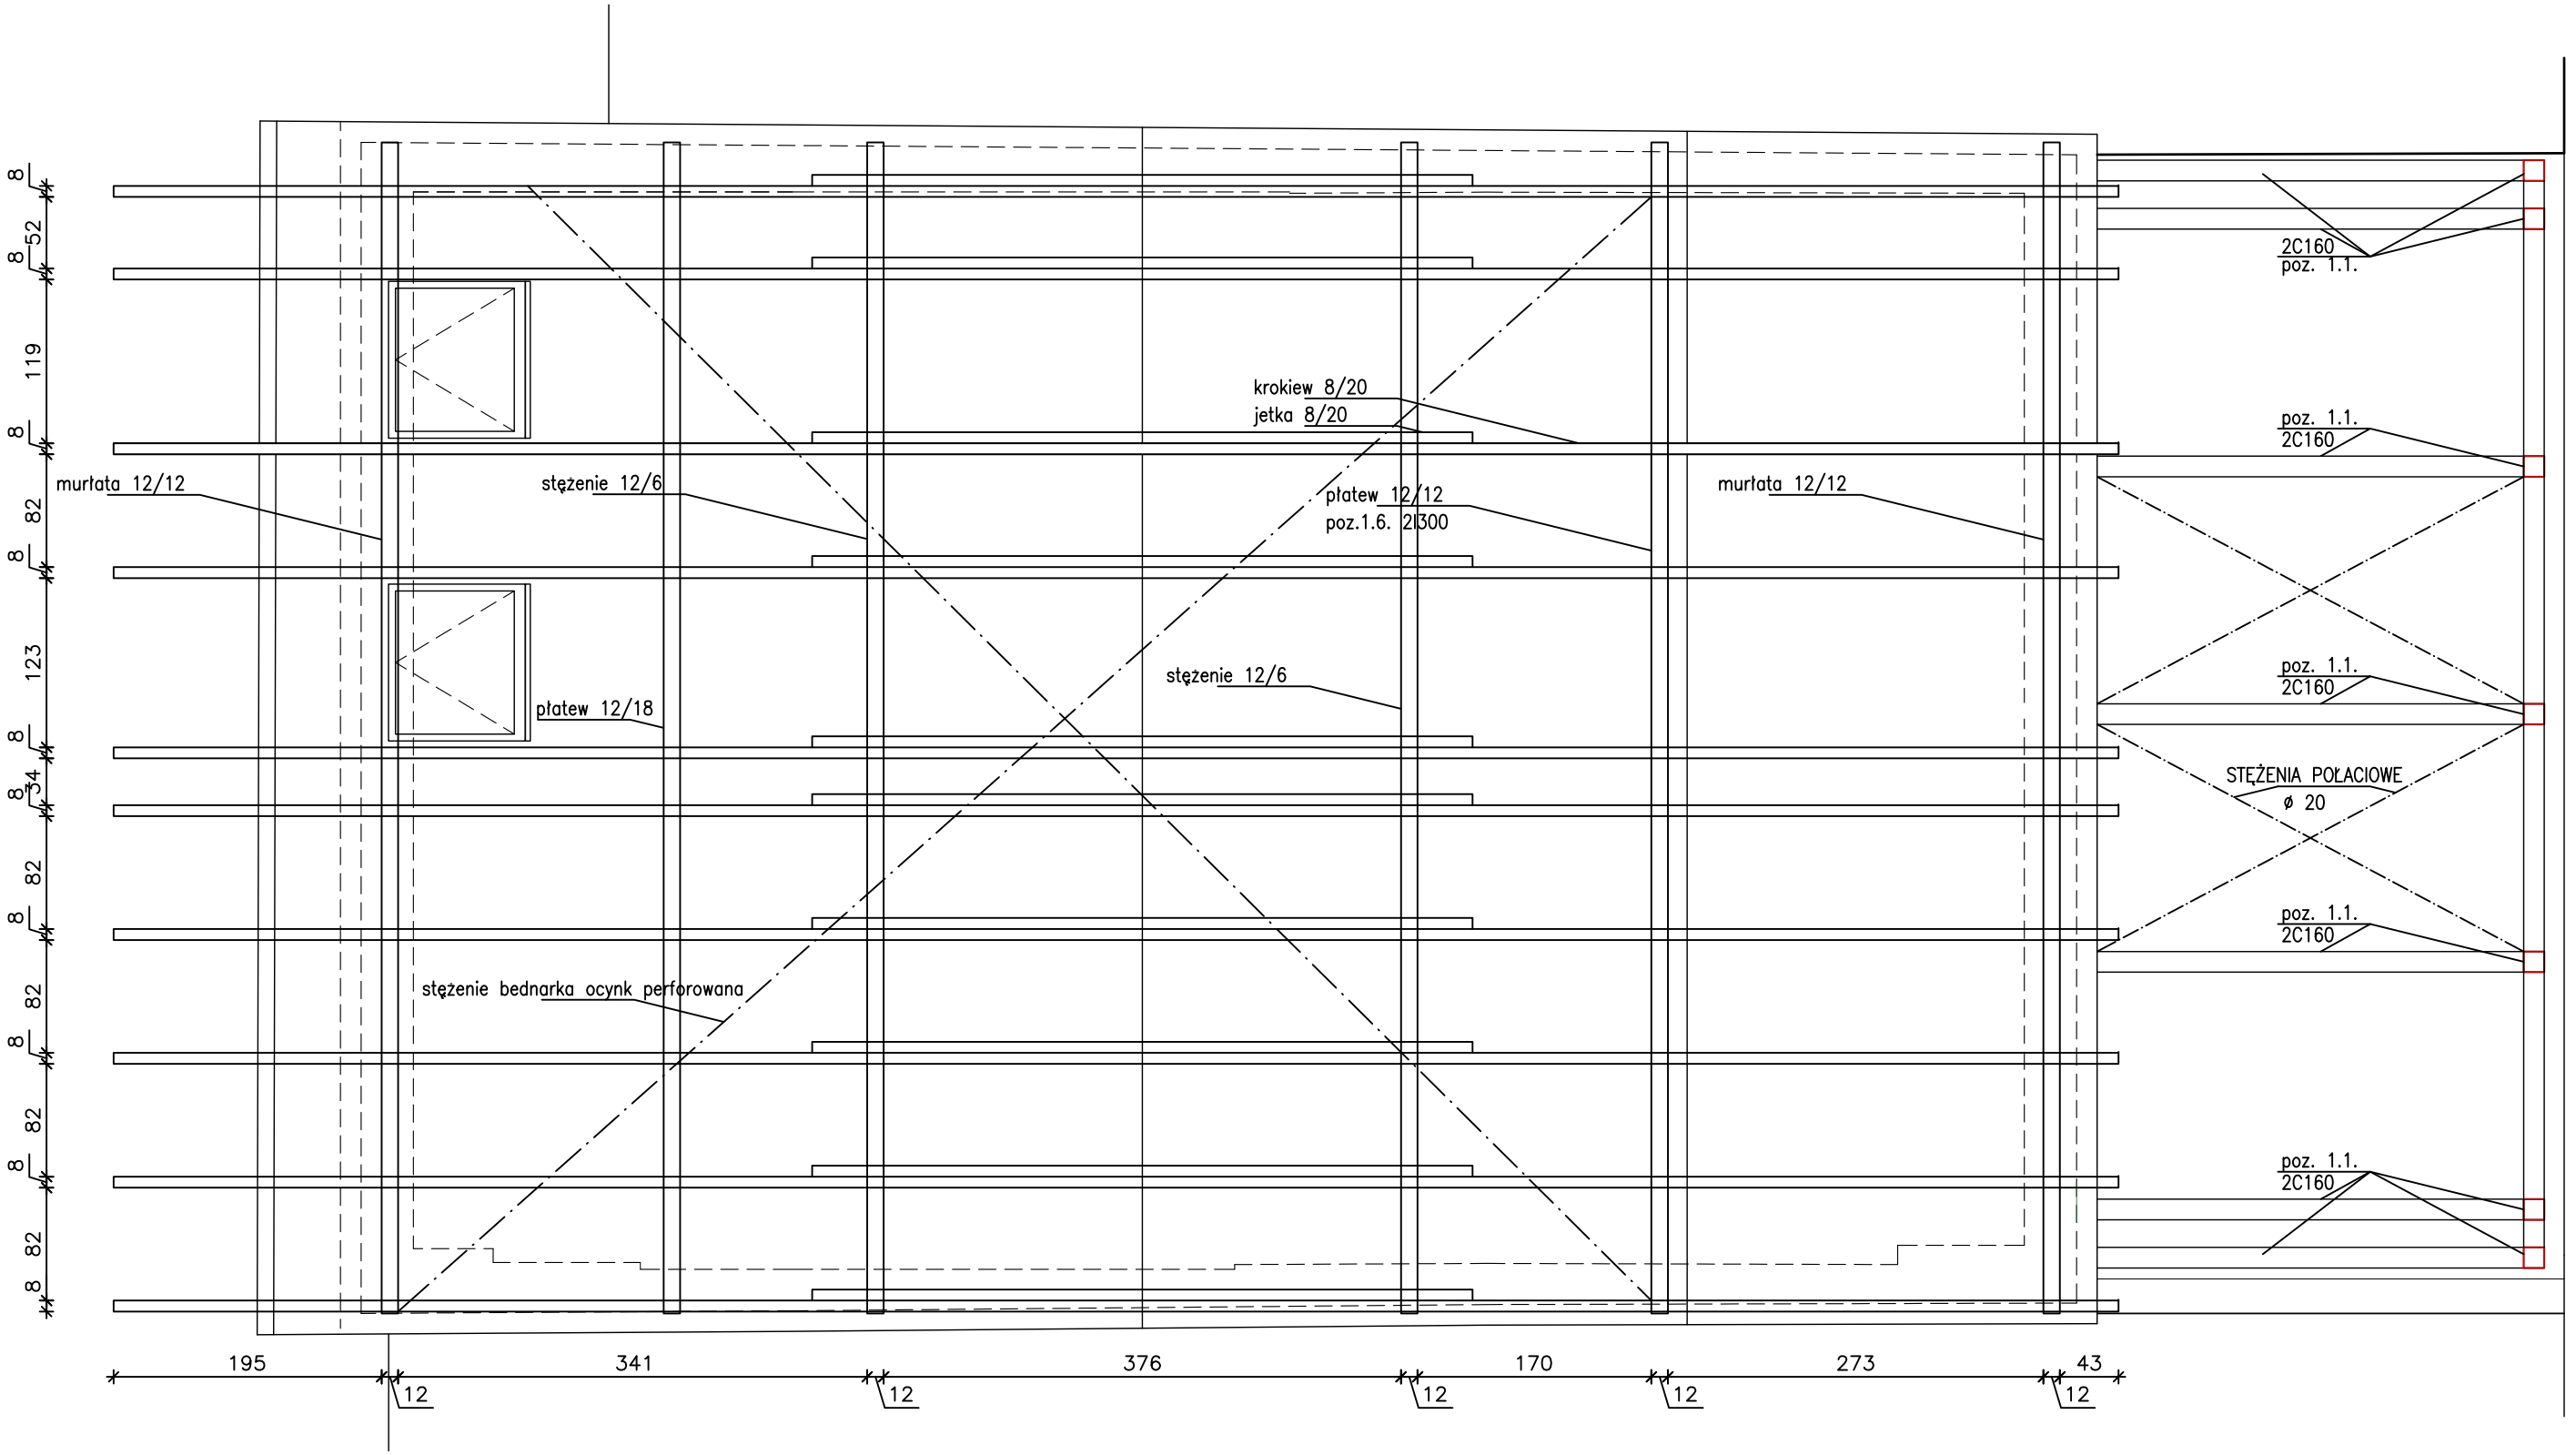

Wszystkie prawa autorskie dotyczące tego rysunku stanowią własność Pracowni Projektowej KMK Architekci Iwona Malinowska-Klimek. Niniejszy rysunek jest wydany pod warunkiem, iż nie będzie kopiowany ani udostępniany bez uzgodnienia z KMK Architekci. Nie należy odmierzać wymiarów z rysunku ani używać go jako szablonu. Przed przystąpieniem do prac budowlanych wszystkie wymiary należy sprawdzić w naturze - w przypadku stwierdzenia niezgodności (w tym międzybranżowych) należy powiadomić projektanta. W przypadku rozbieżności wymiarowych pomiędzy rysunkami detali i całości projektowanego elementu podstawę wymiarowania stanowią rysunki detali.

KMK Architekci Iwona Malinowska-Klimek
ul. Śródleśna 16, 11-036 Naglady
tel. 605 66 33 46

TYTUŁ PROJEKTU
Przebudowa i modernizacja budynku Miejskiego Ośrodka Kultury na potrzeby utworzenia Centrum Wspierania Rodziny
Nr dz.107 Obr.4 Gmina Pasym

Projektant Upr.nr: 69/01/OL
konstrukcyjno - budowlane
mgr inż. Wojciech Dobrowolski

Opracował
mgr inż. Wojciech Dobrowolski

Sprawdził Upr.nr:WAM/0062/POOK/05
konstrukcyjno - budowlane
mgr inż. Dariusz Kubicki

PODPIS

TREŚĆ RYSYUNKU
RZUT WIĘŹBY DACHOWEJ

BRANŻA KONSTRUKCYJNA

NR RYS. K-5

STUDIUM PROJEKT BUDOWLANY

SKALA 1:50

DATA 01.2017