


SCHODY POZ. 3.3.
 BIEG I p- II p
 Skala 1:20

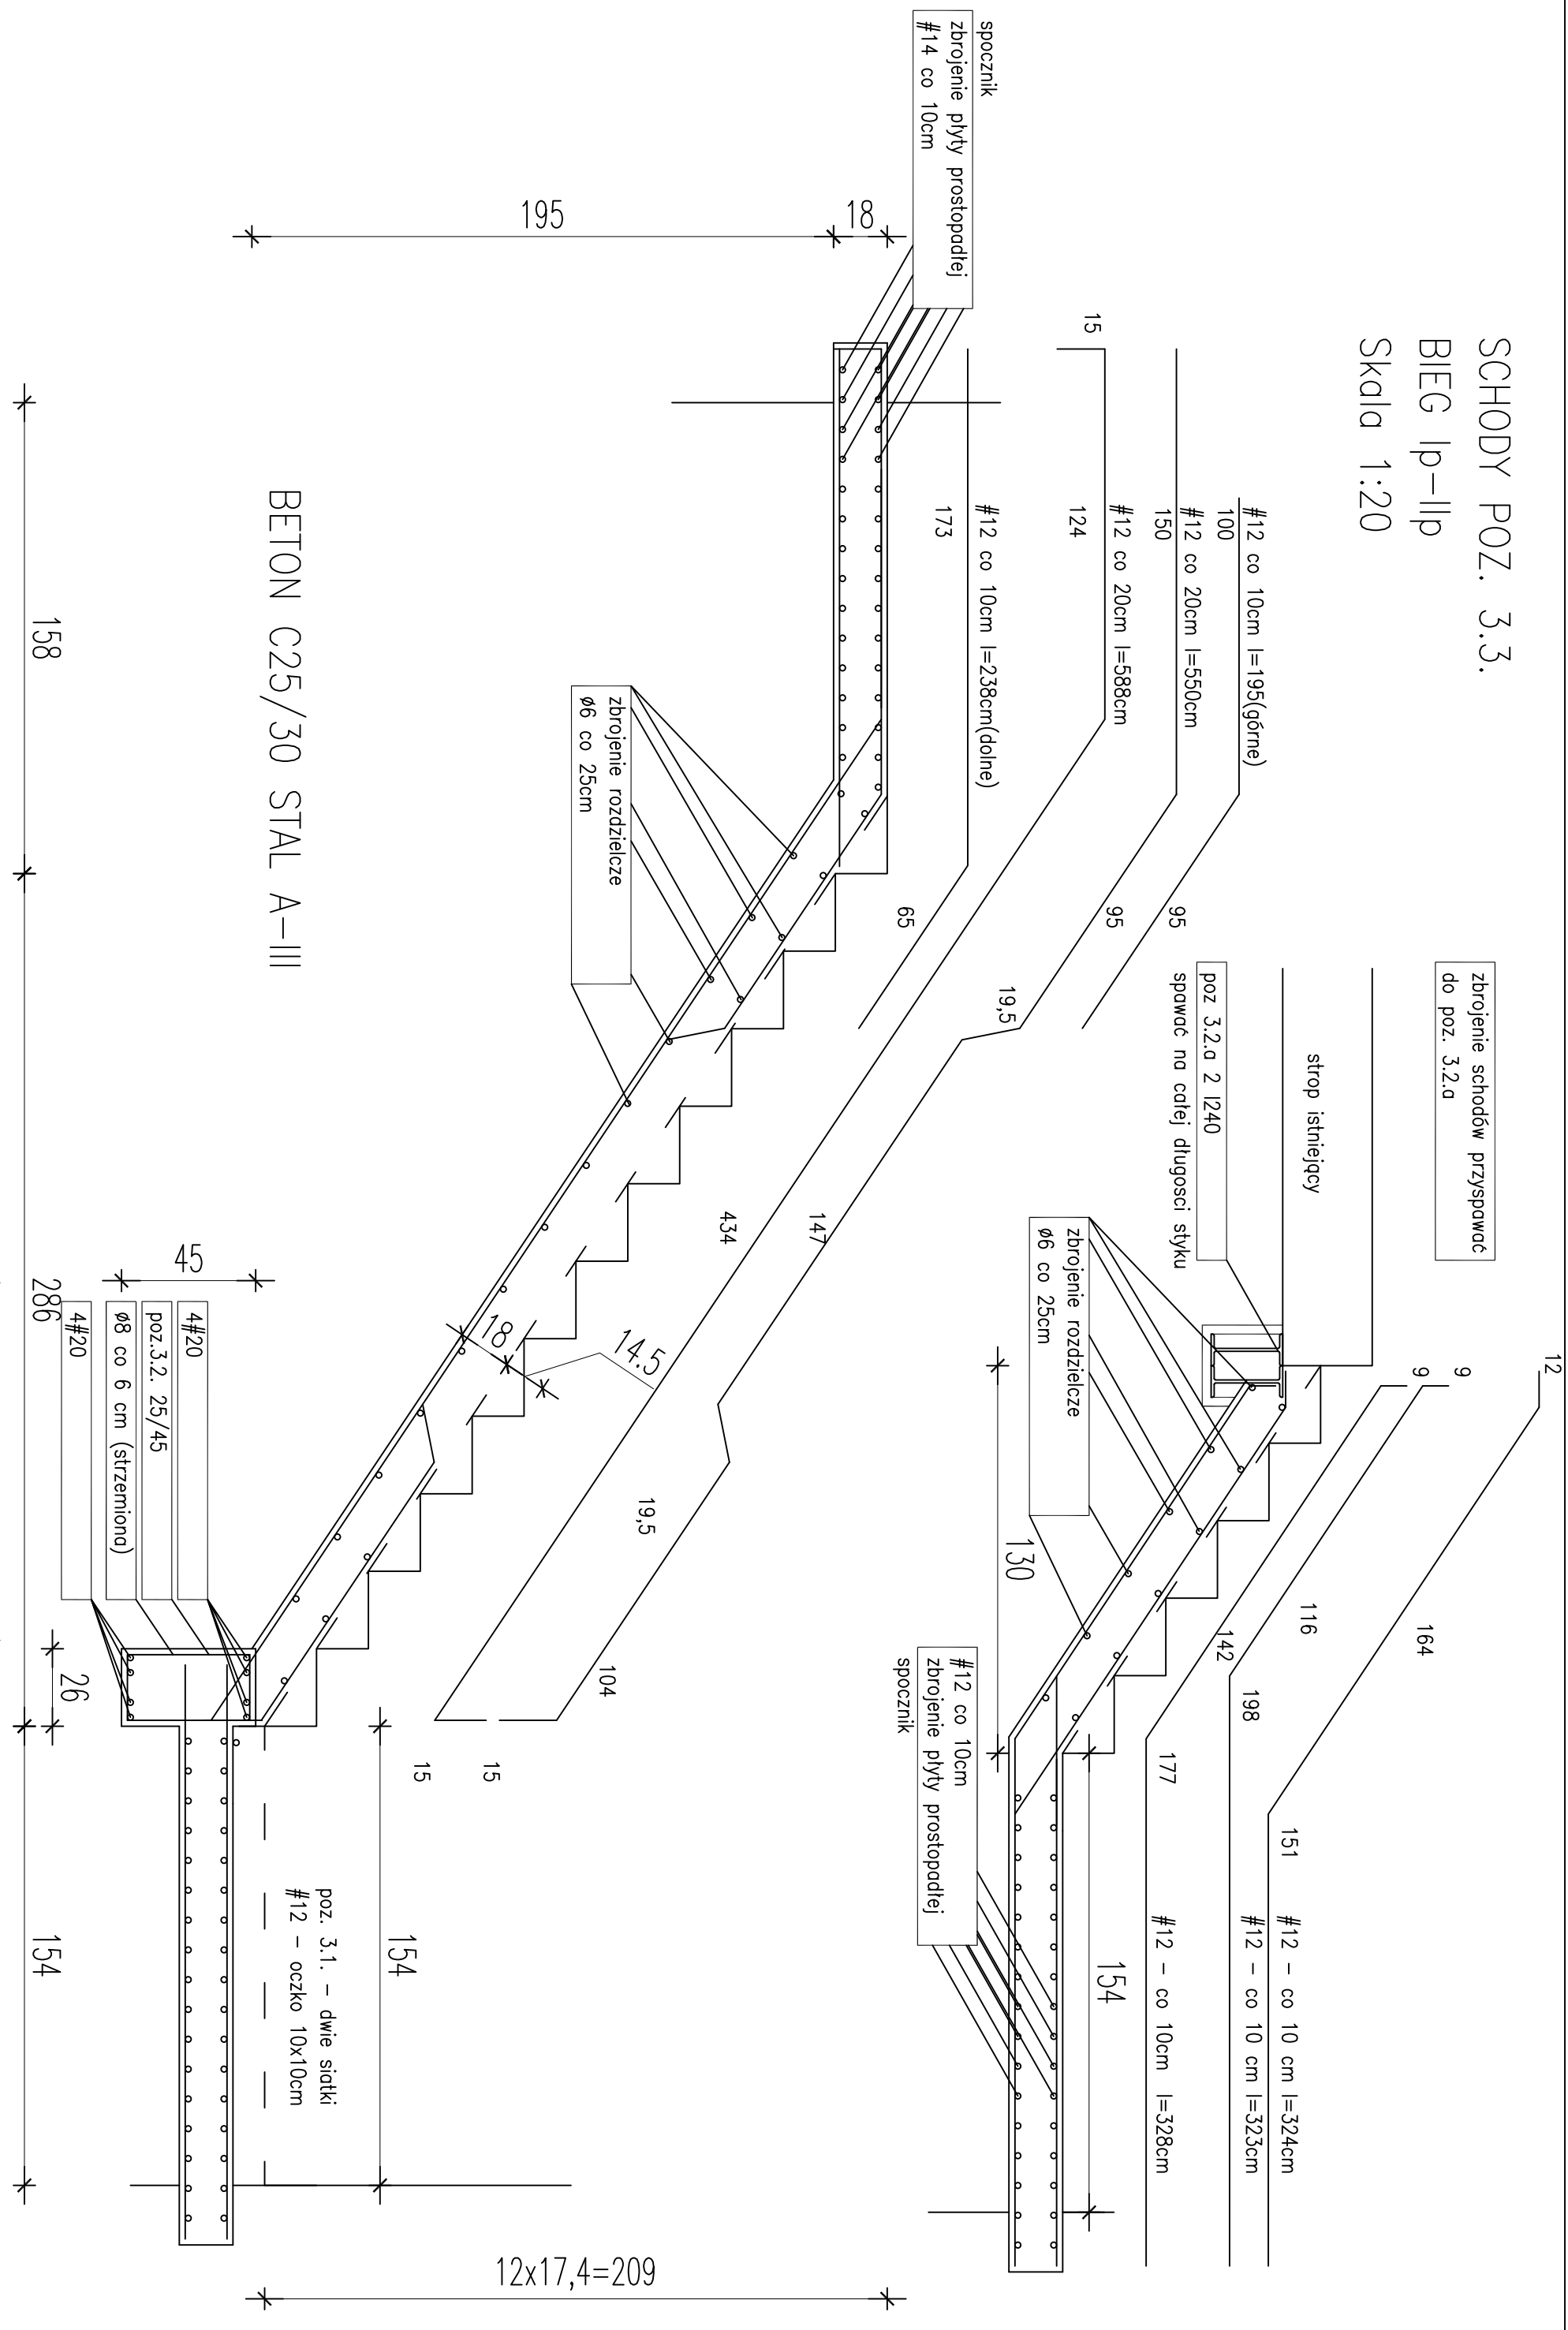

BETON C25/30 STAL A-III

158

158

286

154

| | | | | | |
|---|--|--|--|---|--|
| TYTUL PROJEKTU Przebudowa i modernizacja budynku Miejskiego Ośrodka Kultury na potrzeby utworzenia Centrum Wspierania Rodziny Nr dz.107 Obr.4 Gmina Pasyrn | | Projektant mgr inż. Wojciech Dobrowolski | | BRANŻA KONSTRUKCJA | |
| KIKK KIKK Architekt Iwona Malinowska-Klimek ul. Siodłarna 16, 11-006 Magdaly tel. 605 66 33 46 | | Upr. nr: 69101/OL | | TRZECI RYSYUNKU ELEMENTY ŻELBETOWE | |
| Pracował mgr inż. Wojciech Dobrowolski | | Sprawił mgr inż. Dariusz Kubicki | | STUDIUM PROJEKT BUDOWLANY | |
| NR RYS. K-9 | | DATA 01.2017 | | SKALA 1:20 | |

Wszystkie prawa autorskie dotyczące tego rysunku stanowią własność Pracowni Projektowej KIKK Architekt Iwona Malinowska-Klimek. Niniejszy rysunek jest wydany pod warunkiem, iż nie będzie kopiowany ani udostępniany bez uzgodnienia z KIKK Architekt. Nie należy odmieniać wymiarów z rysunku ani używać go jako szablonu. Przed przystąpieniem do prac budowlanych wszystkie wymiary należy sprawdzić w naturze - w przypadku stwierdzenia niezgodności (w tym międzybranżowych) należy powiadomić projektanta. W przypadku rozbieżności wymiarów/och pominiętych rysunkami detali i całości projektowanego elementu podstawę wymiarowania stanowią rysunki detali.