


PLAN ORIENTACYJNY

Skala 1:25 000

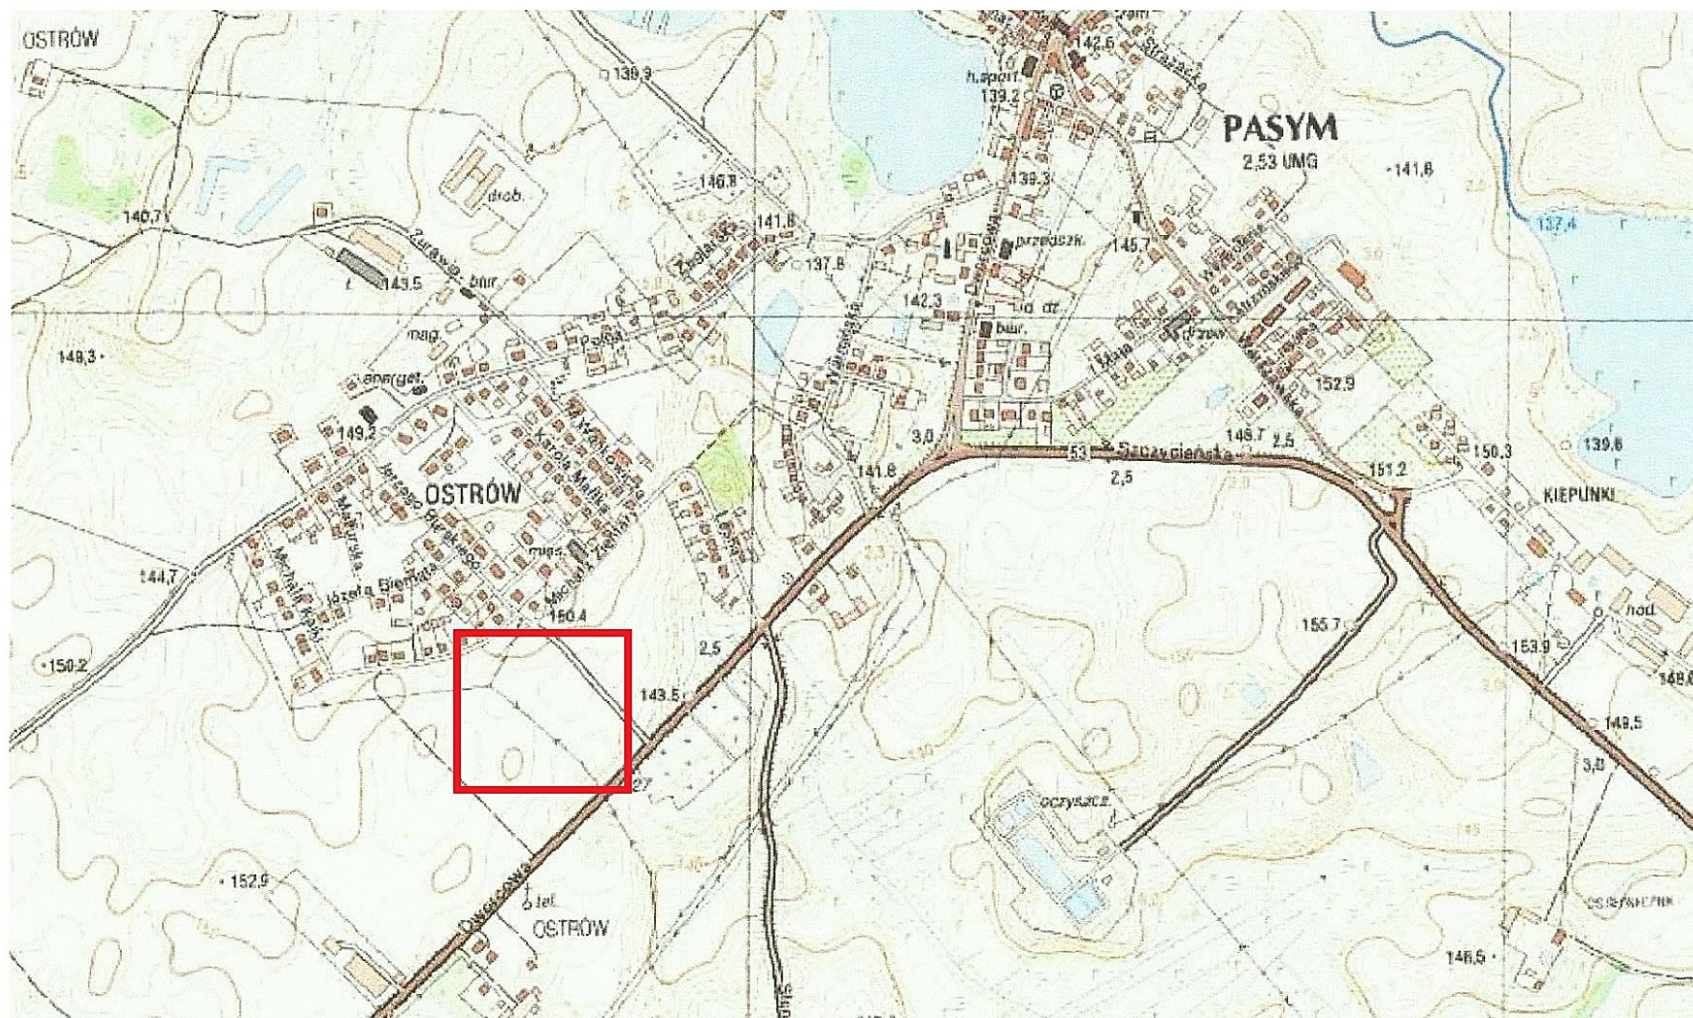

LEGENDA



- miejsce budowy drogi gminnej (ul. Prosta w Pasymiu)