Za zgodność z oryginałem

GENERALNA DYREKCJA DRÓG
KRAJOWYCH i AUTOSTRAD
ODDZIAŁ W OLSZTYNIE
Al. Warszawska 89
10-083 Olsztyn

Załącznik do pisma uzgadniającego
z dnia 01.08.2017 r.
znak: 0.01.1-3.4340.37.2017.t

LEGENDA:

- istniejąca nawierzchnia bitumiczna skrzyżowania z DK 53
- proj. krawędź nawierzchni bitumicznej KR 2 AC 11S
- proj. pobocze szer 0,75 m z kruszywa naturalnego

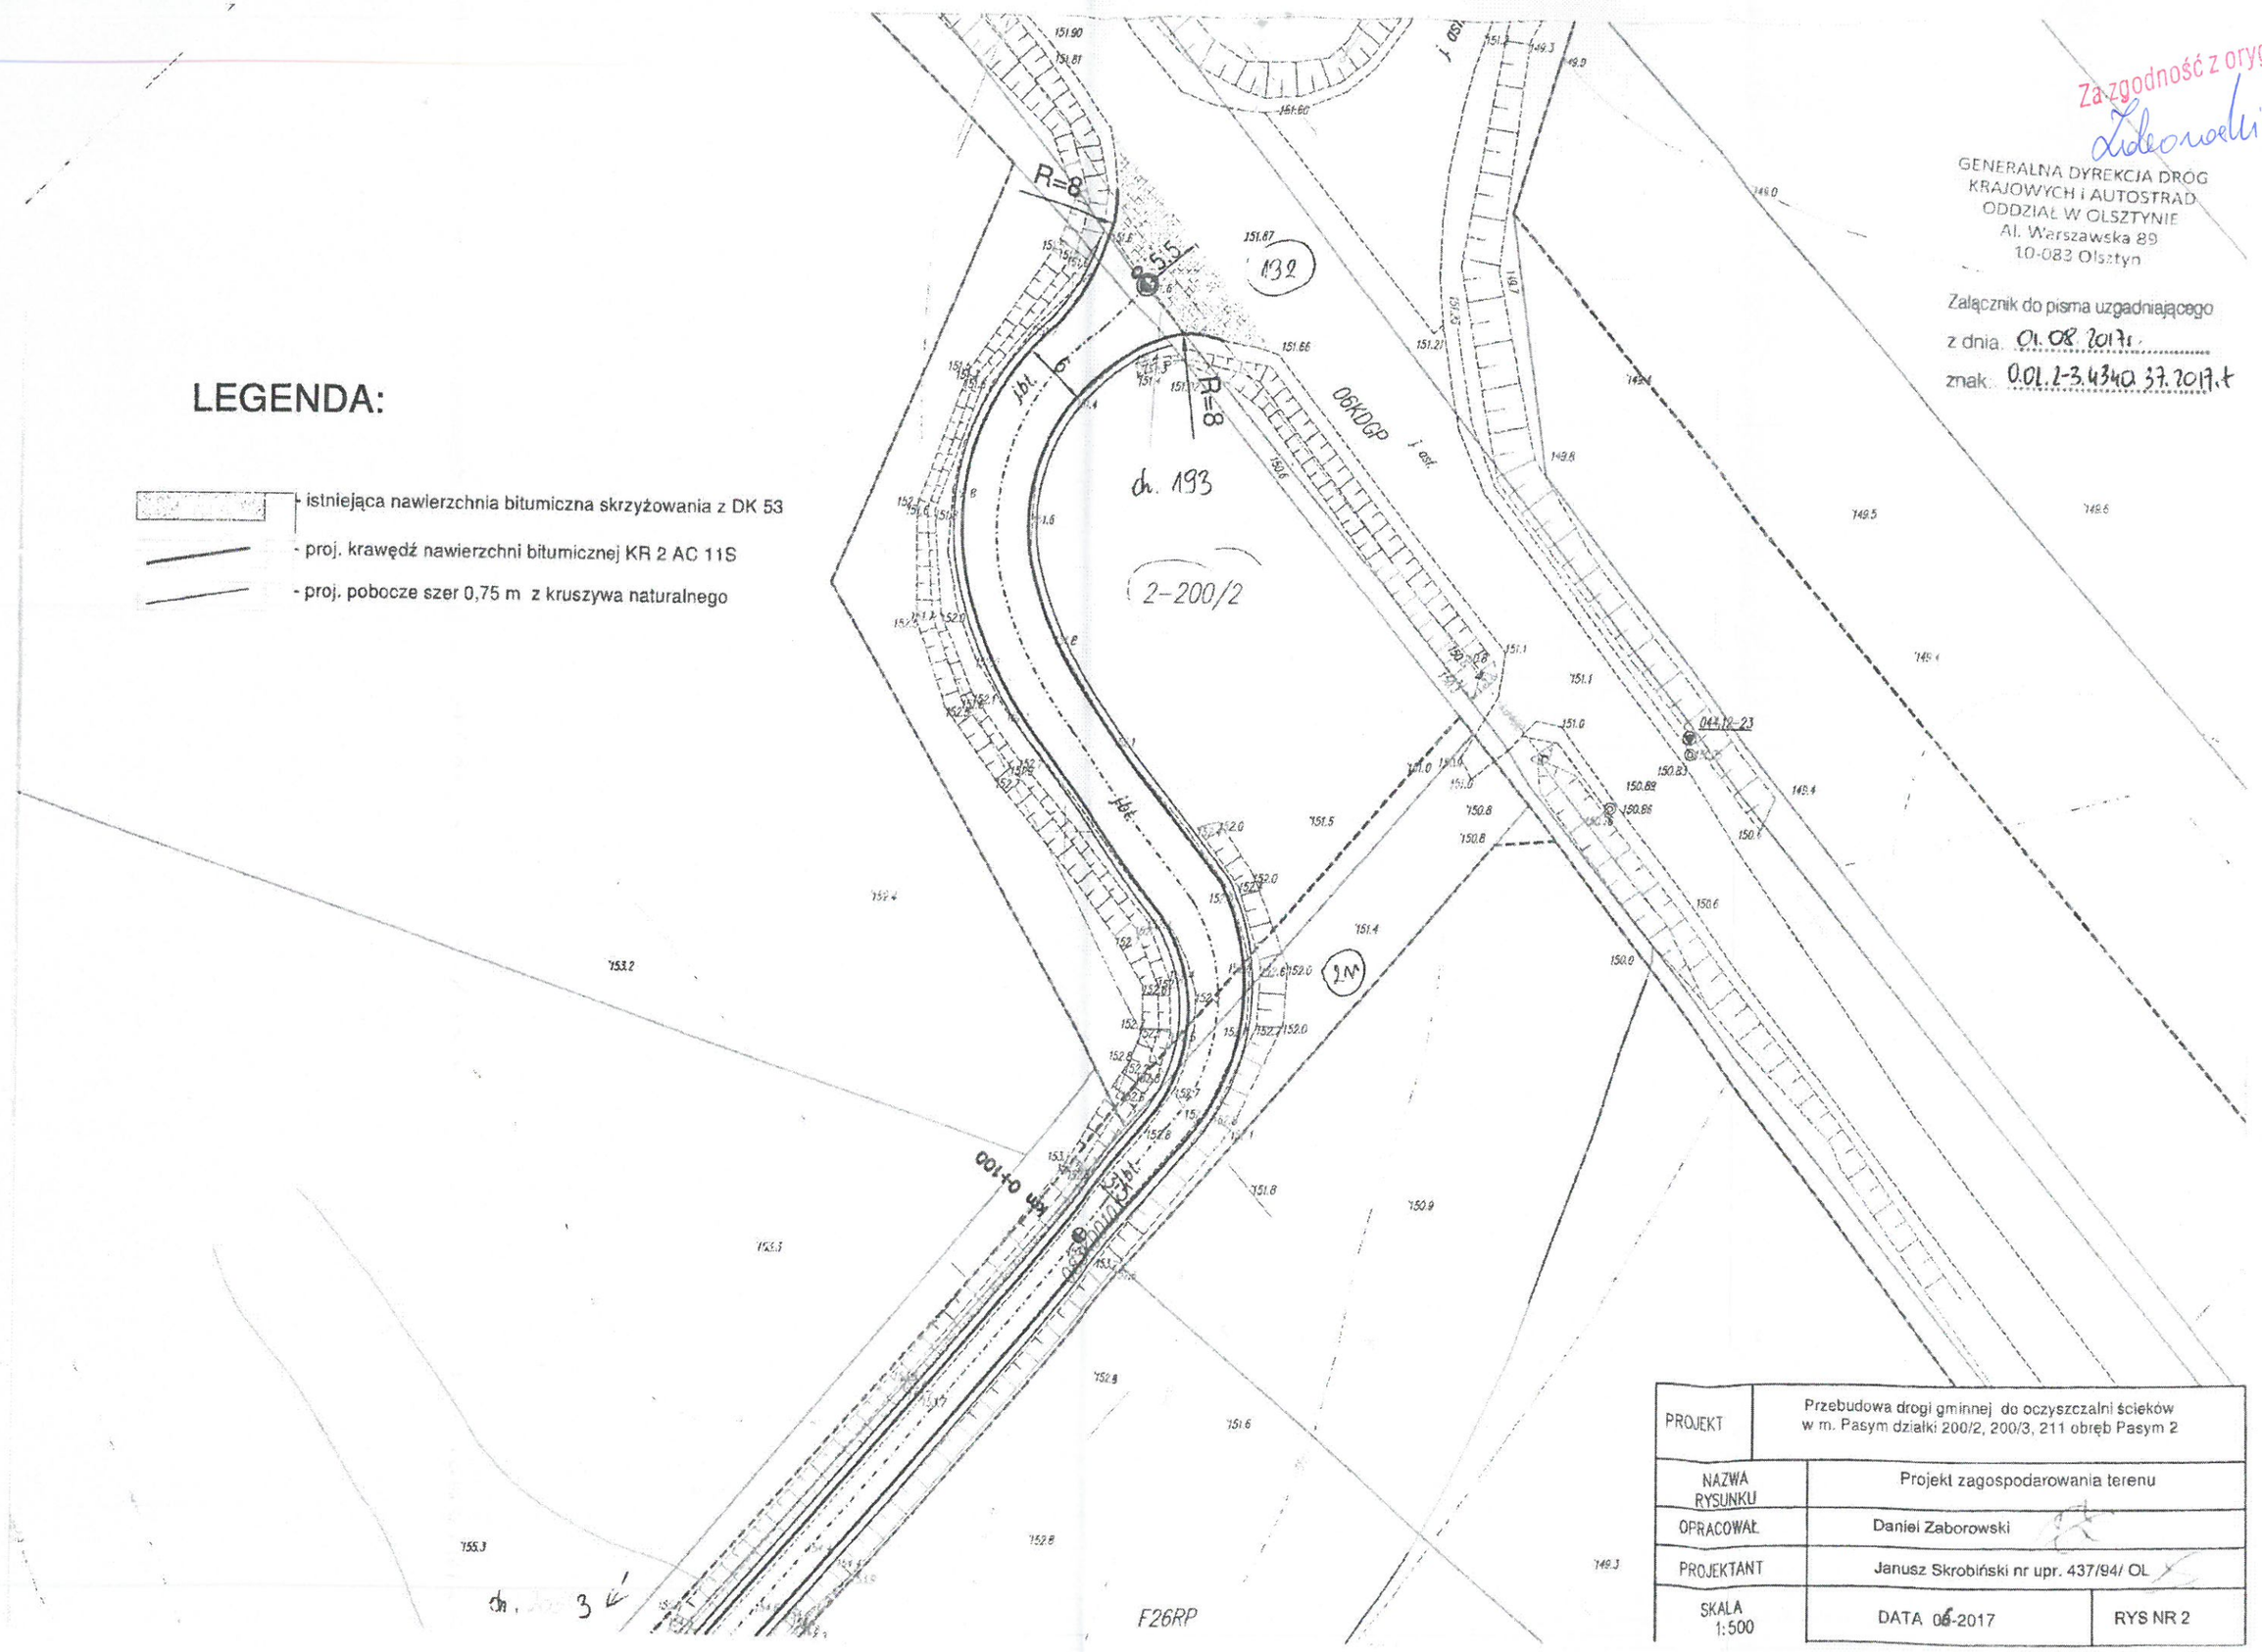

PROJEKT	Przebudowa drogi gminnej do oczyszczalni ścieków w m. Pasym działki 200/2, 200/3, 211 obręb Pasym 2	
NAZWA RYSUNKU	Projekt zagospodarowania terenu	
OPRACOWAŁ	Daniel Zaborowski	
PROJEKTANT	Janusz Skrobiński nr upr. 437/94/ OL	
SKALA 1:500	DATA 06-2017	RYS NR 2