


MENTACYJNA LINIOWA

25 50M

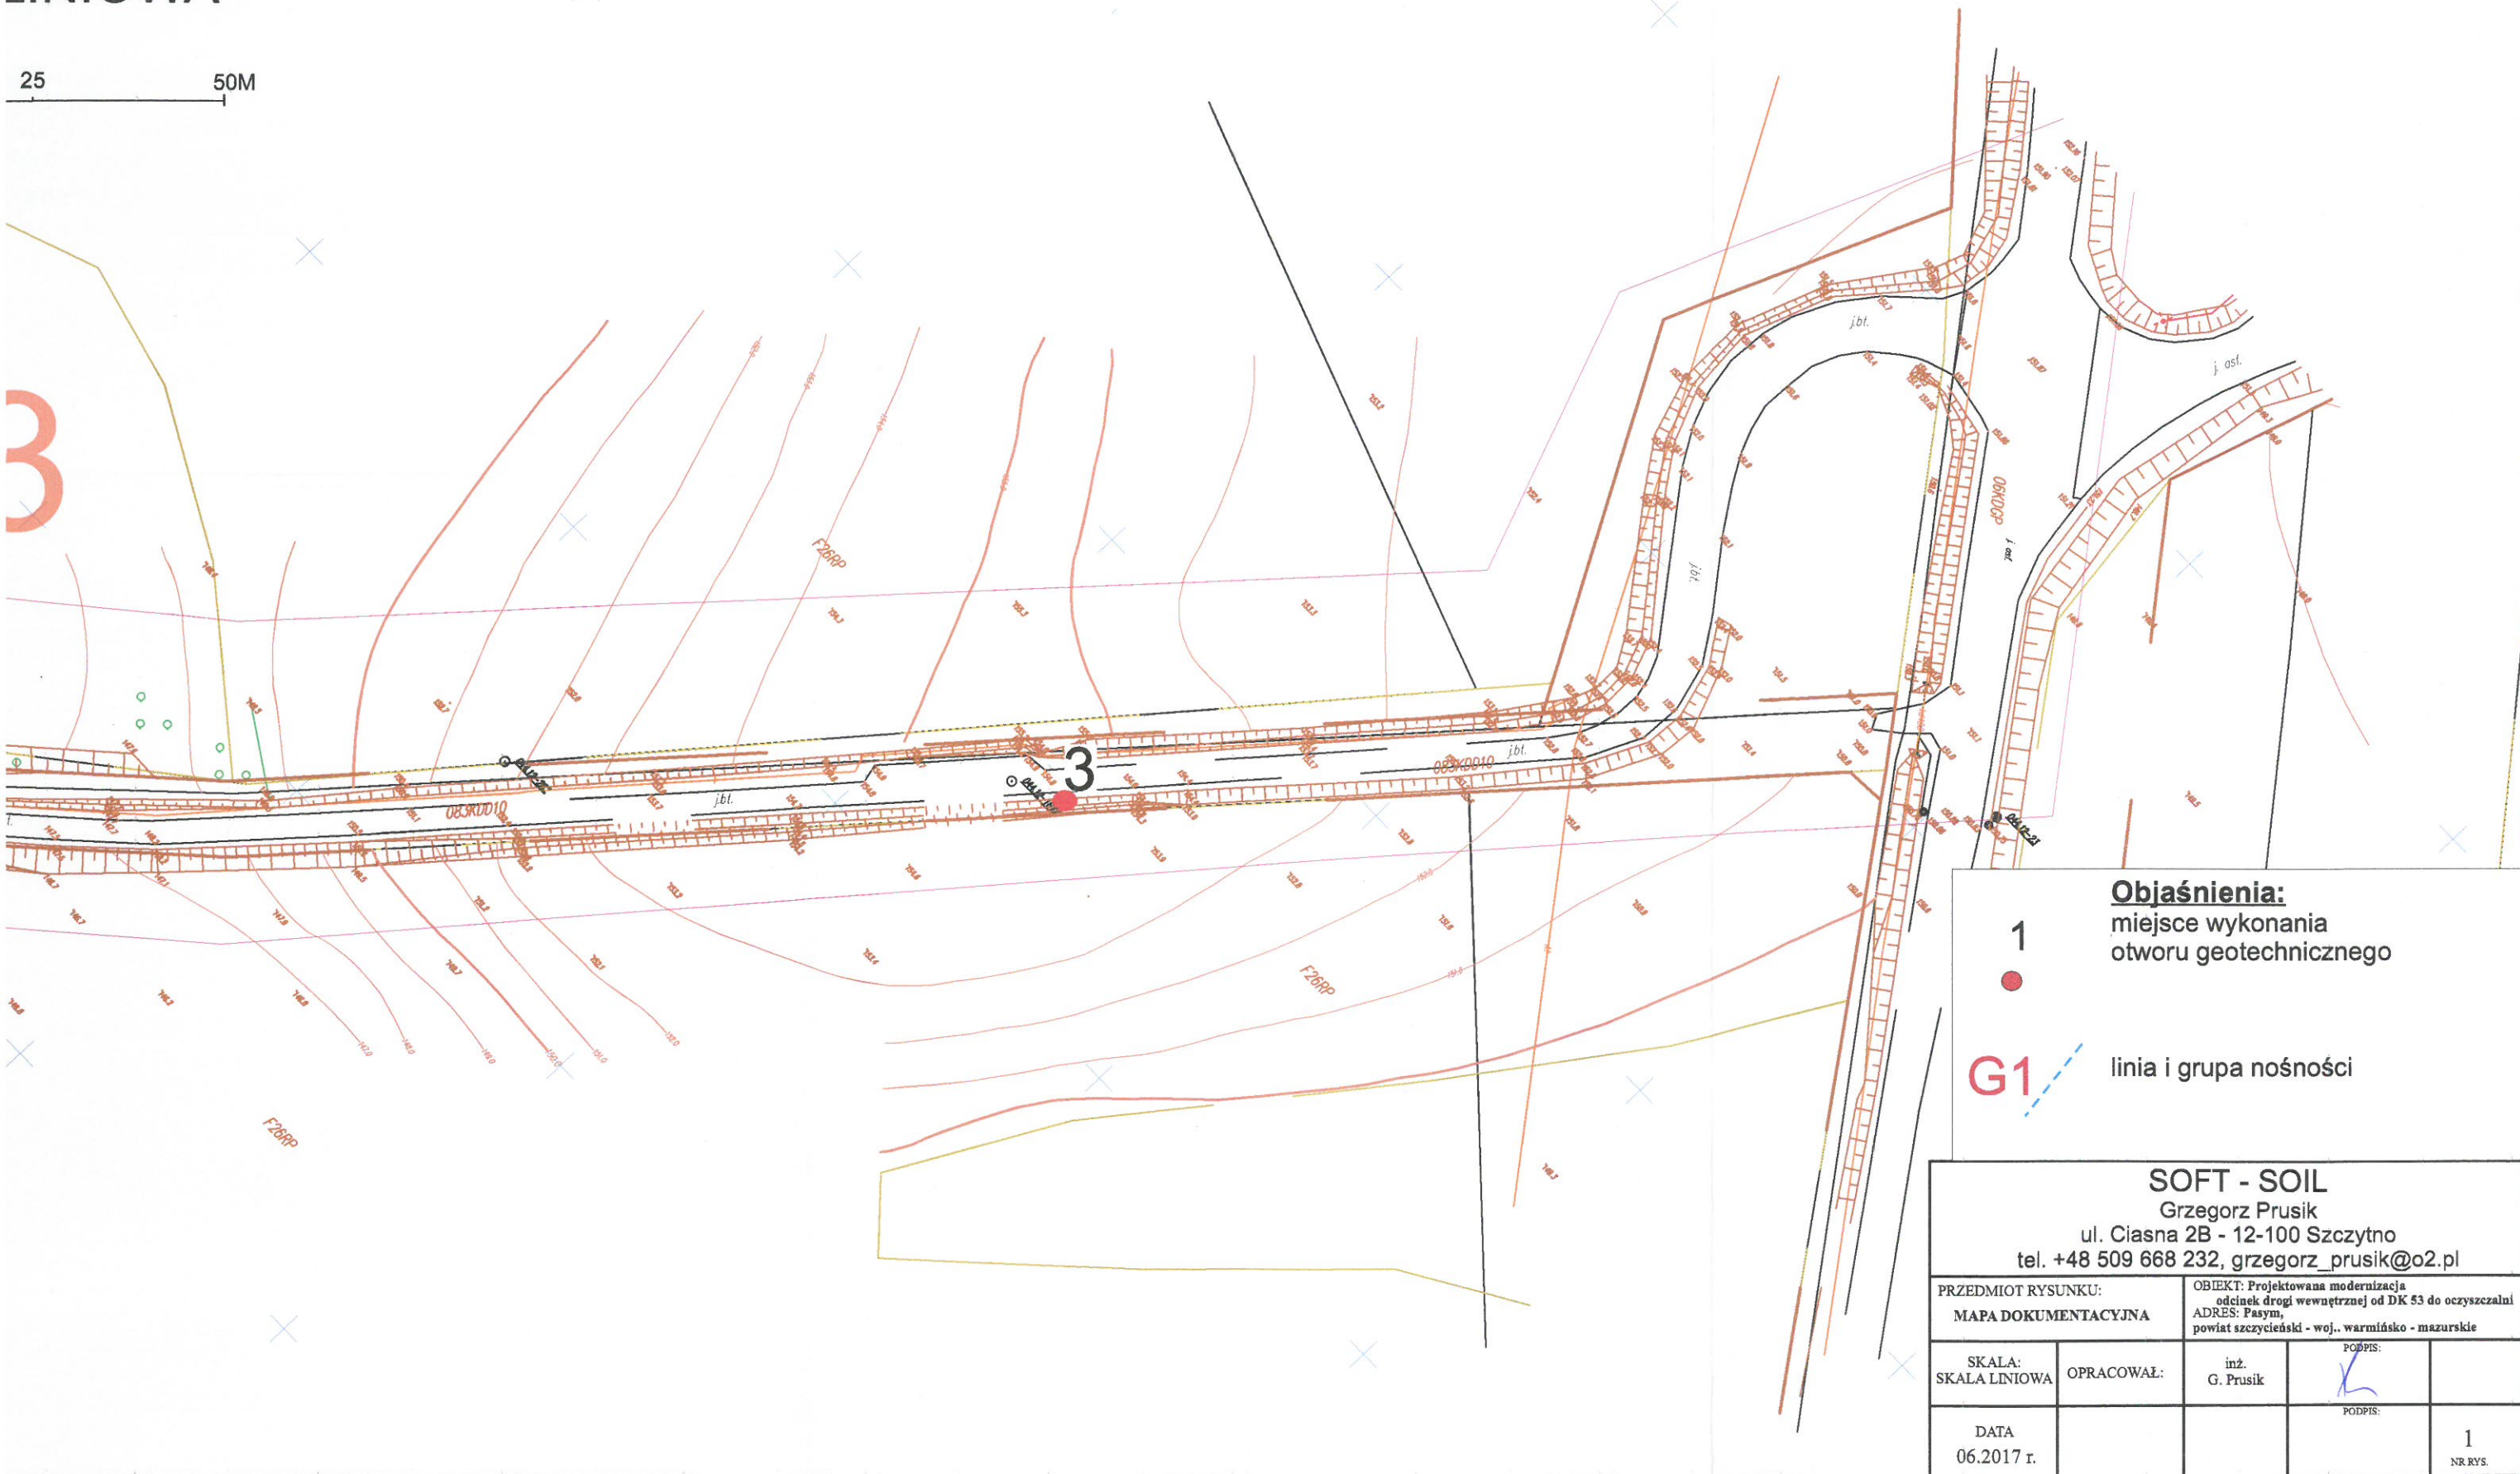

- Objaśnienia:**
- 1
• miejsce wykonania otworu geotechnicznego
 - G1 /-/- linia i grupa nośności

SOFT - SOIL Grzegorz Prusik ul. Ciasna 2B - 12-100 Szczytno tel. +48 509 668 232, grzegorz_prusik@o2.pl				
PRZEDMIOT RYSUNKU: MAPA DOKUMENTACYJNA		OBIEKT: Projektowana modernizacja odcinek drogi wewnętrznej od DK 53 do oczyszczalni ADRES: Pasym, powiat szczeciński - woj. warmińsko - mazurskie		
SKALA: SKALA LINIOWA	OPRACOWAŁ:	inż. G. Prusik	PODPIS: 	
DATA 06.2017 r.			PODPIS:	1 NR RYS.