
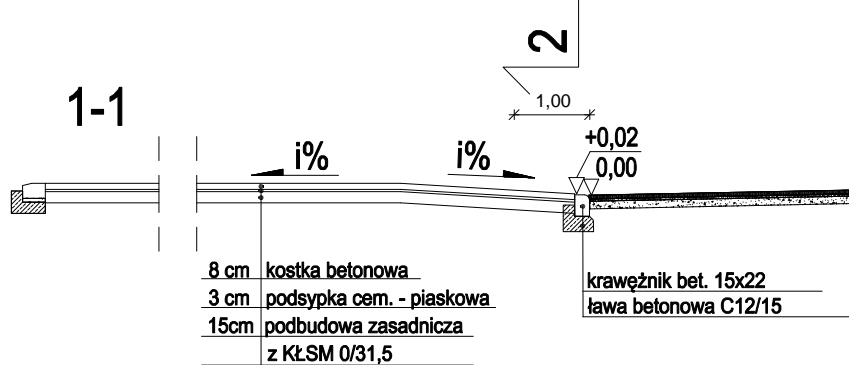
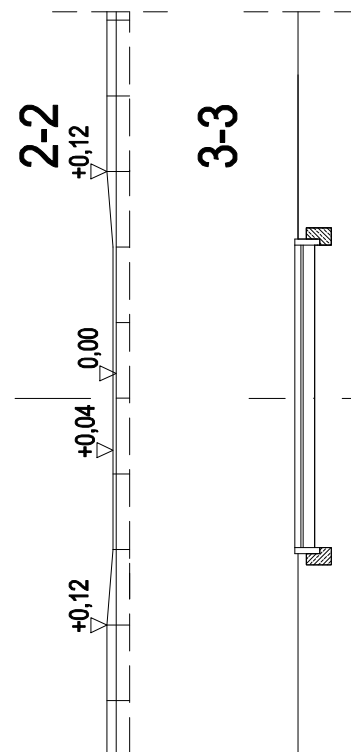


# typowy ZJAZD - nawierzchnia z kostki betonowej

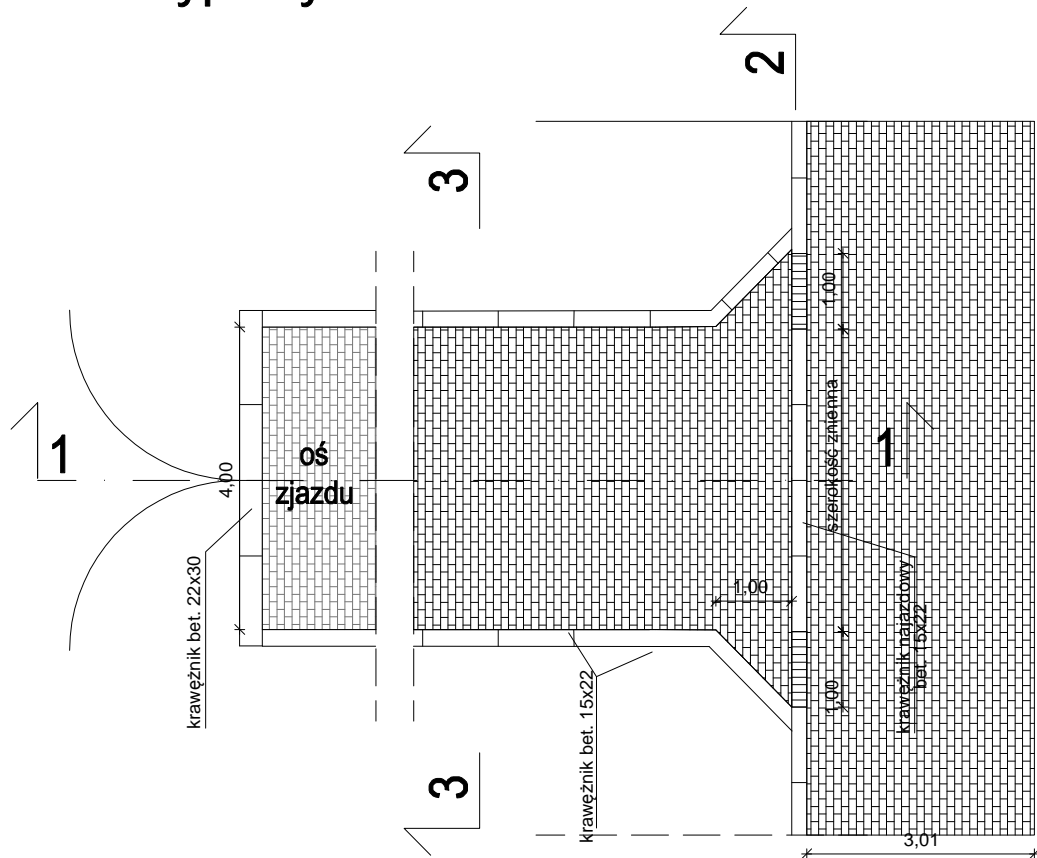

PROJEKT	Budowa ul. Pieniężnego w Pasymiu	
NAZWA RYSUNKU	Przekrój konstrukcyjny - zjazd	
OPRACOWAŁ	Daniel Zaborowski	
PROJEKTANT <small>(branża drogowa)</small>	mgr inż. Maciej Bartosiewicz nr upr. WAM/0030/POOD/11	
SPRAWDZAJĄCY <small>(branża drogowa)</small>	Roman Szczepan nr upr. 136/90/OL	
SKALA 1:50	DATA 06-2019	RYS NR 5