
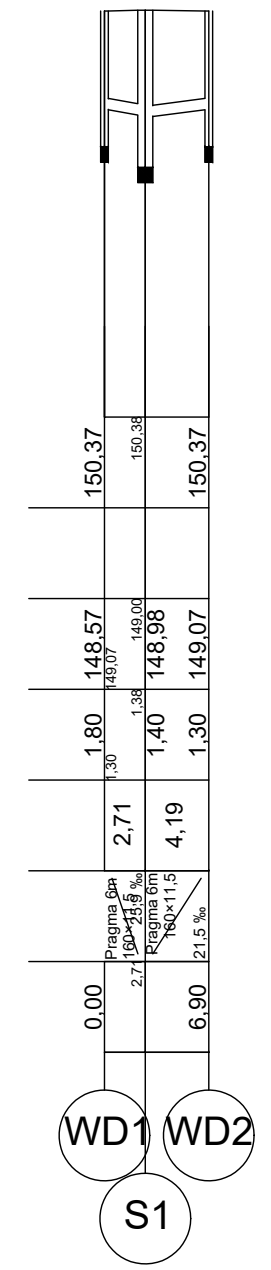


Poziom porównawczy 145,00 m n.p.m.

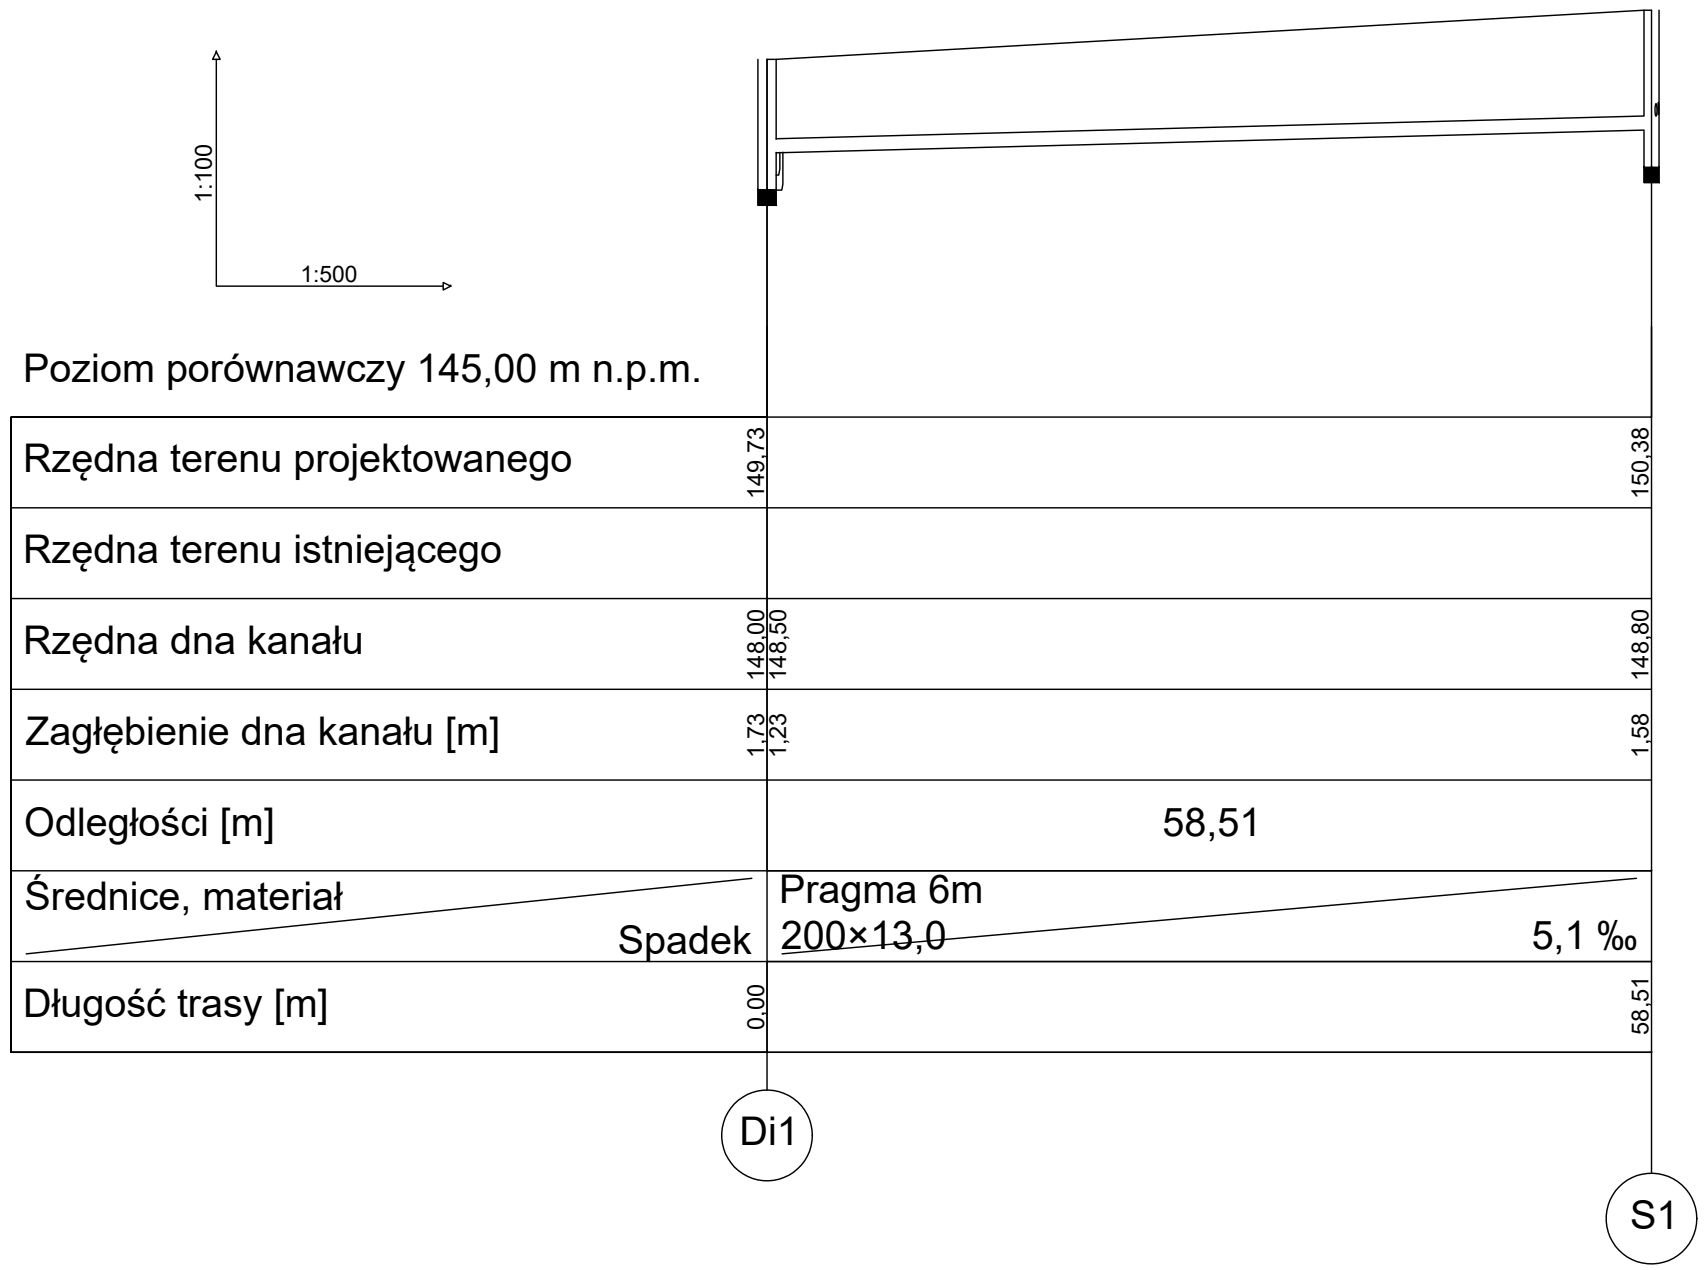

Rzędna terenu projektowanego	149,73	150,38
Rzędna terenu istniejącego		
Rzędna dna kanału	148,00 148,50	148,80
Zagłębienie dna kanału [m]	1,73 1,23	1,58
Odległości [m]		58,51
Średnice, materiał	Pragma 6m 200×13,0	
	Spadek	5,1 ‰
Długość trasy [m]	0,00	58,51

PROJEKT	Budowa ul. Pieniężnego w Pasymiu	
NAZWA RYSUNKU	Przekrój podłużny - kanalizacja deszczowa	
OPRACOWAŁ	Daniel Zaborowski	
PROJEKTANT (branża sanitarna)	mgr inż. Tomasz Wrzosek nr upr. WAM/0062/POOS/13	
SPRAWDZAJĄCY (branża sanitarna)	mgr inż. Maciej Saczuk nr upr. MAZ/0155/POOS/09	
SKALA 1:100:500	DATA 06-2019	RYS NR 8